
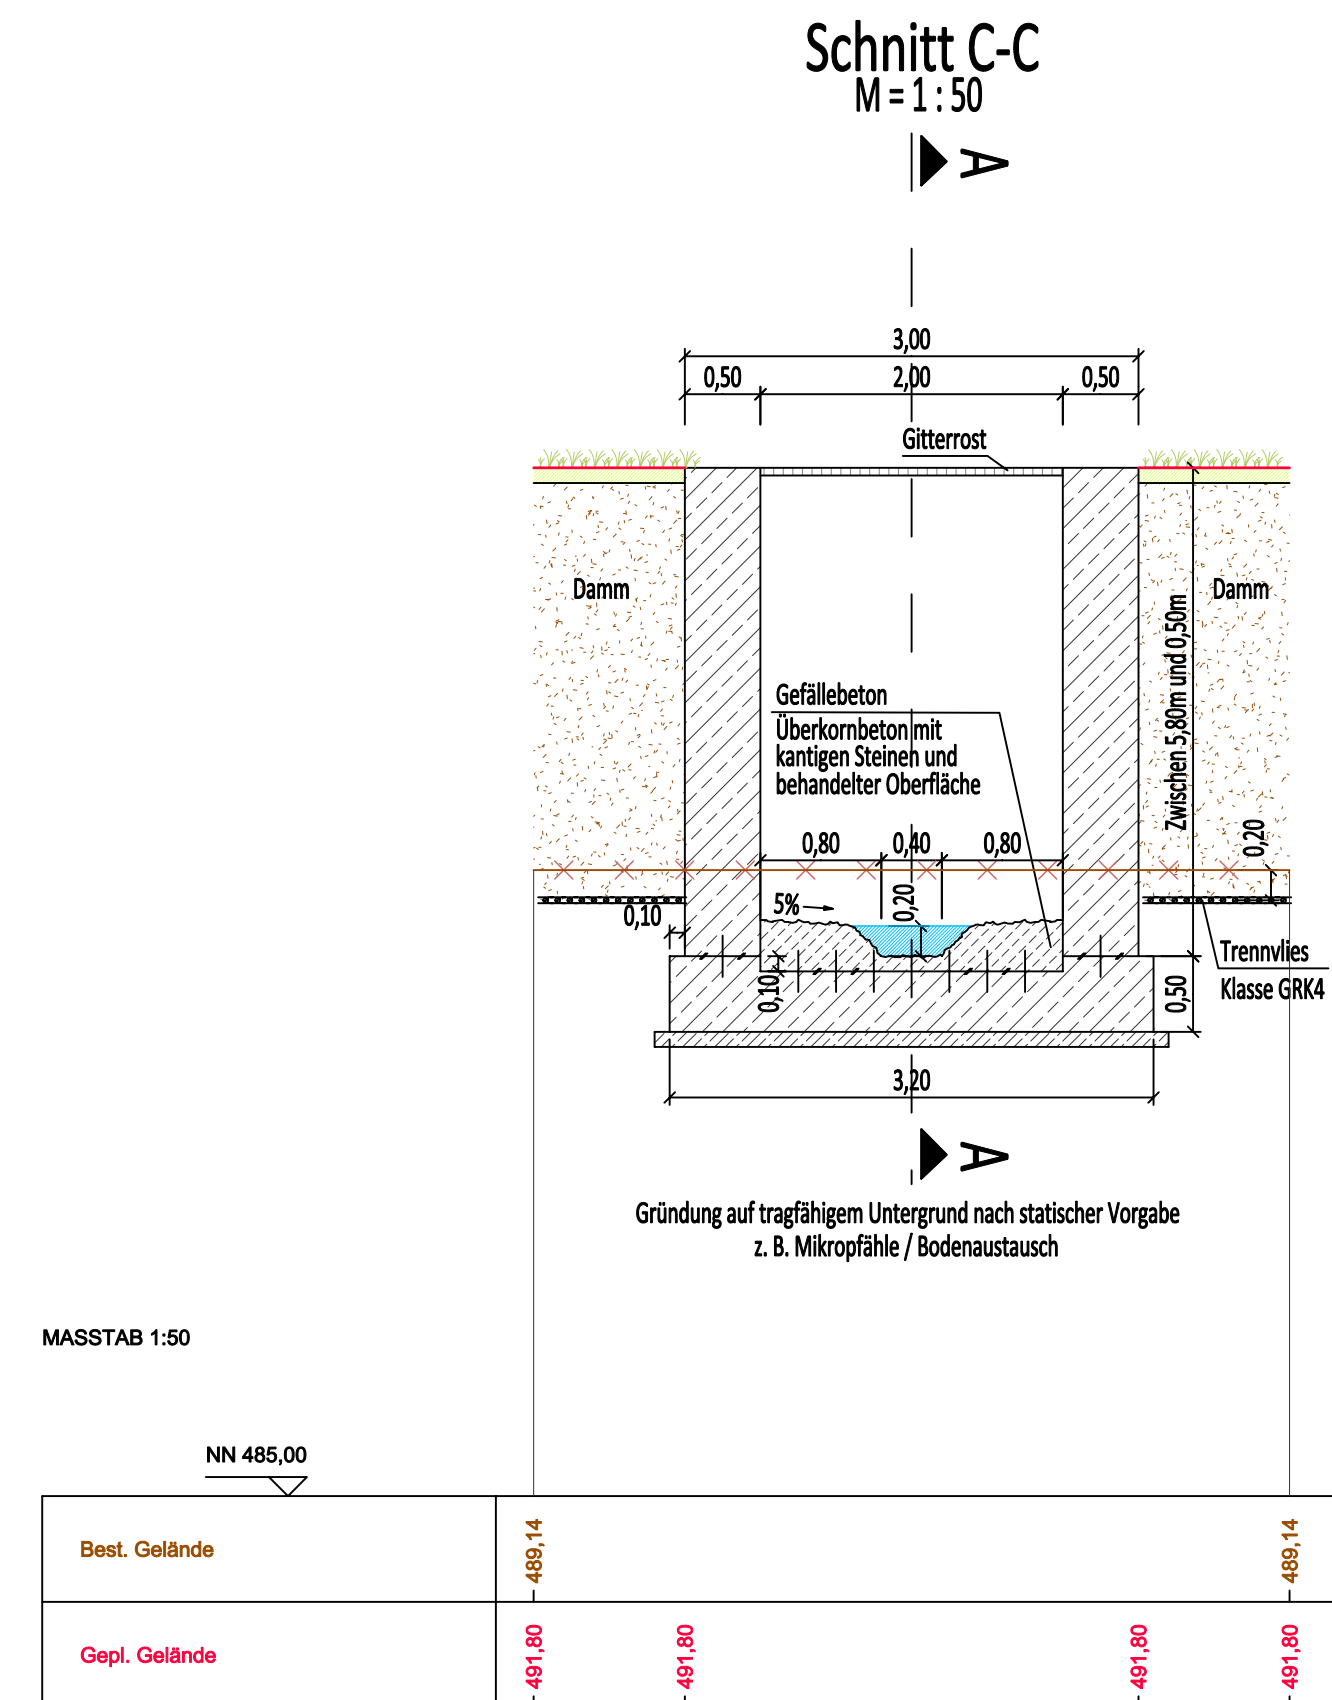


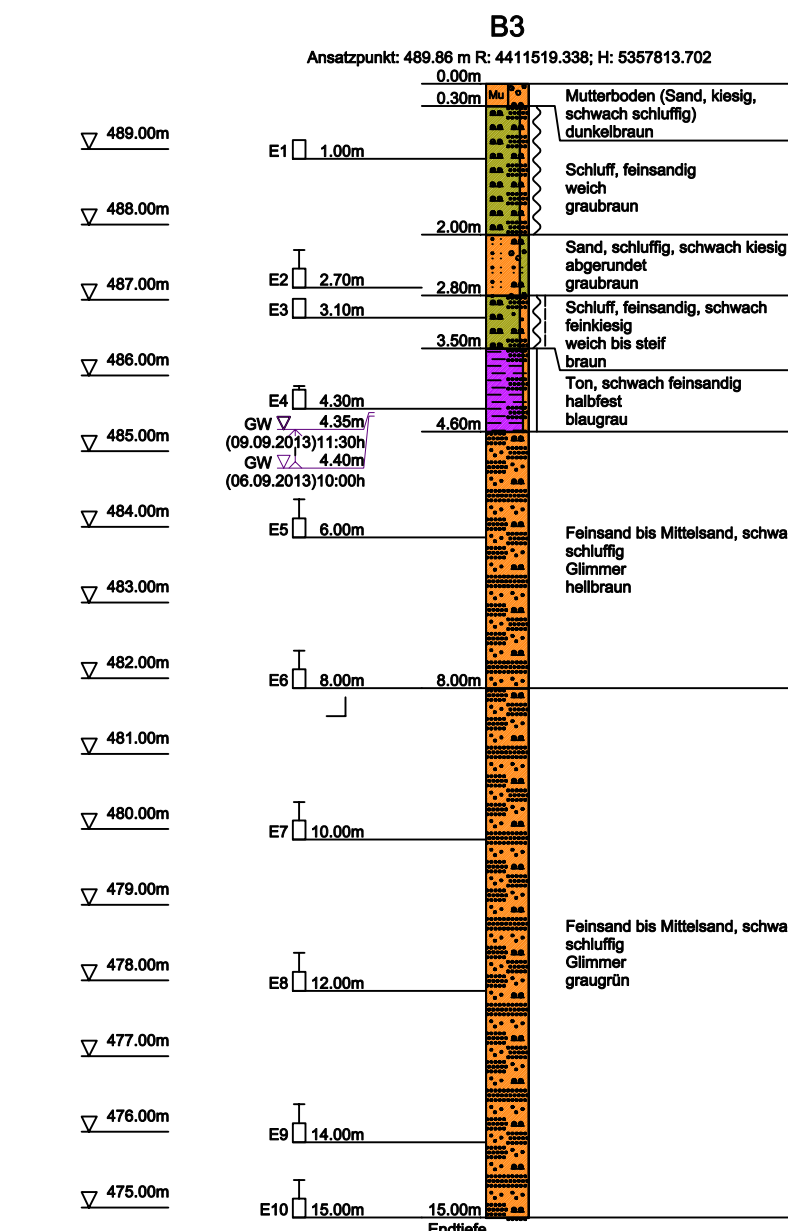

Genehmigungsplanung

4			
3			
2			
1			
	14.04.2014		
Nr.	Datum	Art und Änderung	gezeichnet/geprüft
Vorhaben:	Hochwasserrückhaltebecken Lettenbach II Lettenbach, Gew. III. Ordnung	Anlage: 7.1	Plannummer: E-QS-7.1_a
Vorhabensträger:	Markt Diedorf		
Landkreis:	Augsburg		
Gemeinde:	Diedorf		
Vorhabenskennzeichnung:		Ausgabe vom	14.04.2014
Maßstab 1 : 100 1 : 50 1 : 50	Schnitte A-A, B-B und C-C	Projekt-Nr.	09033-01
		Plangröße	0.46 m²
		entworfen	BU
		gezeichnet	AS
		geprüft	BU
 aquasoli® Ingenieurbüro	14.04.2014	Markt Diedorf Vorhabensträger	
	Datum Unterschrift	15.04.2014 Datum Unterschrift	

Dieser Plan ist urheberrechtlich geschützt. Bei Weiterleitung ist >aquasoli< als Urheber zu vermerken.