
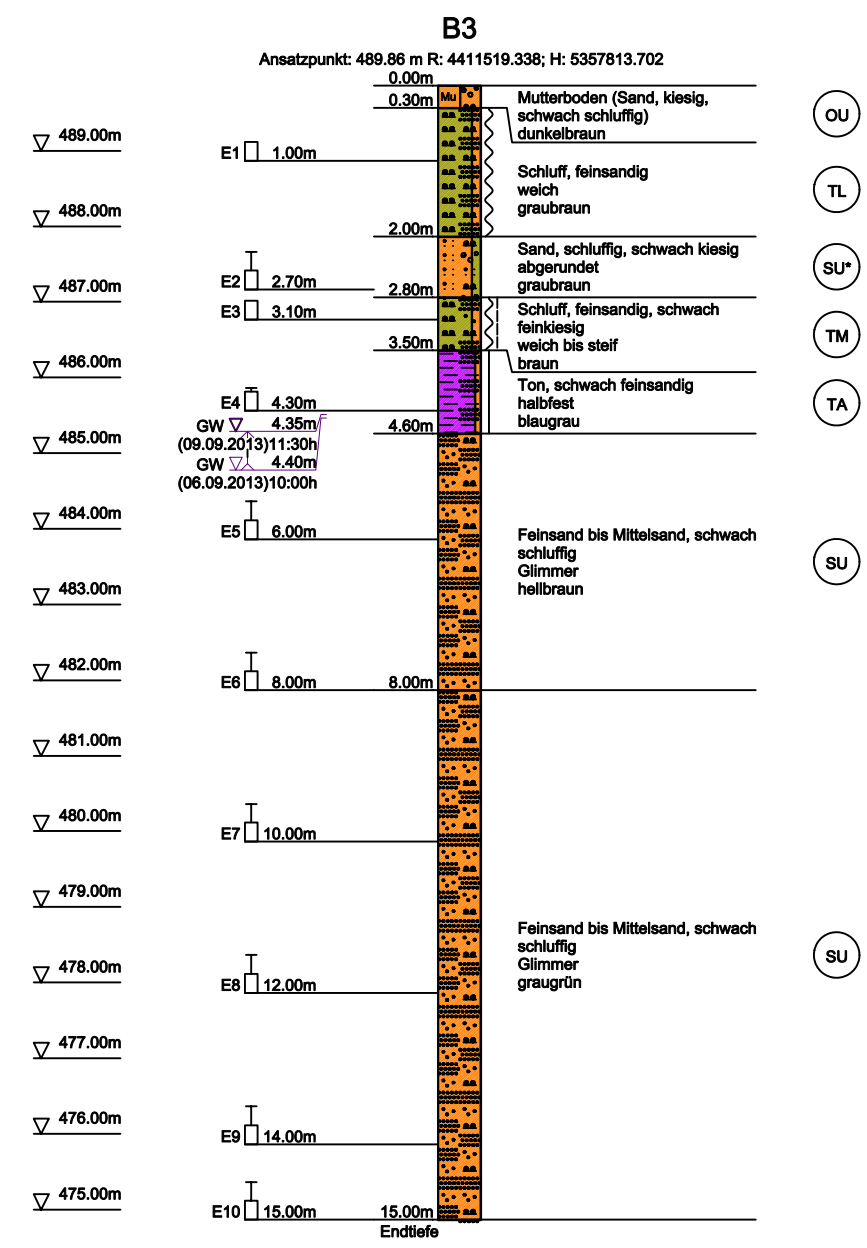


Regelquerschnitt Damm

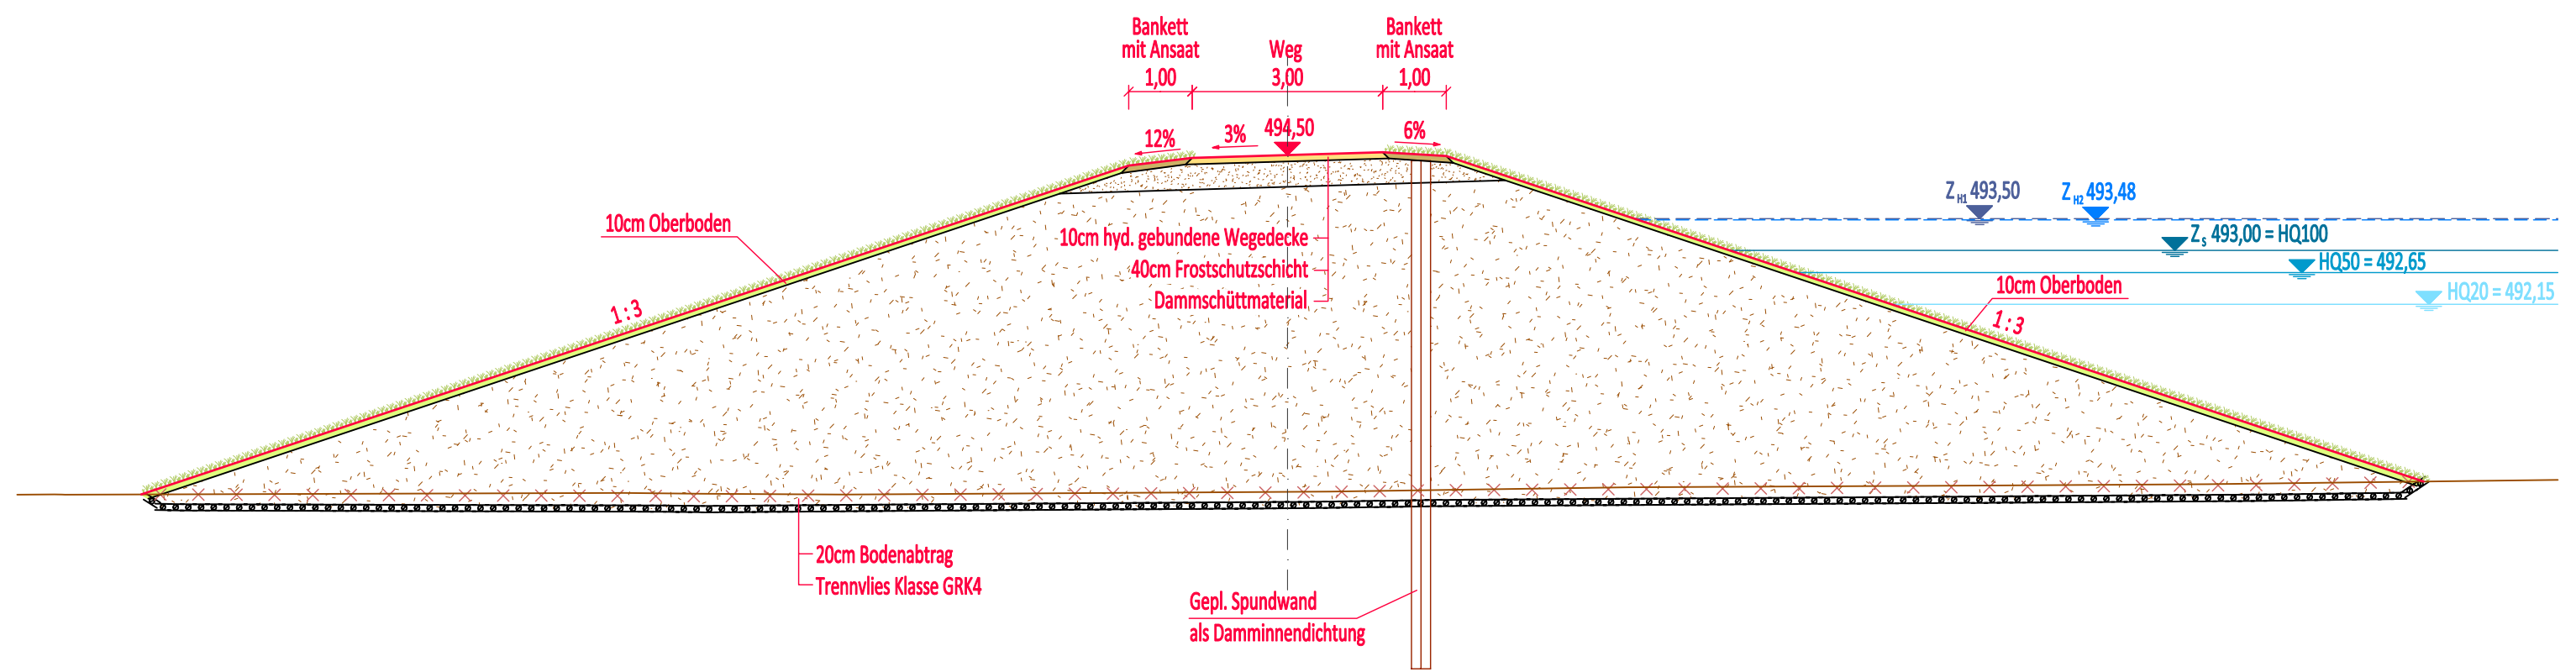

- OU
- TL
- SU*
- TM
- TA
- SU
- SU

Genehmigungsplanung

Nr.	Datum	Art und Änderung	gezeichnet/geprüft	
4				
3				
2				
1	14.04.2014			
Vorhaben: Hochwasserrückhaltebecken Lettenbach II Lettenbach, Gew. III. Ordnung			Anlage: 7.2	Plannummer: E-RQ-7.2_a
Vorhabensträger: Markt Diedorf			Ausgabe vom: 14.04.2014	Projekt-Nr.: 09033-01
Landkreis: Augsburg			Plangröße: 0.23 m²	entworfen: BU
Gemeinde: Diedorf			gezeichnet: AS	geprüft: BU
Vorhabenskennzeichnung:				
Maßstab: 1 : 100		Regelquerschnitt Damm		

	aquasoli® Ingenieurbüro	Markt Diedorf Vorhabensträger	
	Planverfasser: 14.04.2014 Datum: Unterschrift	Unterschrift: <i>Ulrich...</i> Datum: 15.04.2014 Unterschrift: <i>Ulrich...</i>	

Dieser Plan ist urheberrechtlich geschützt. Bei Weiterleitung ist >aquasoli< als Urheber zu vermerken.