


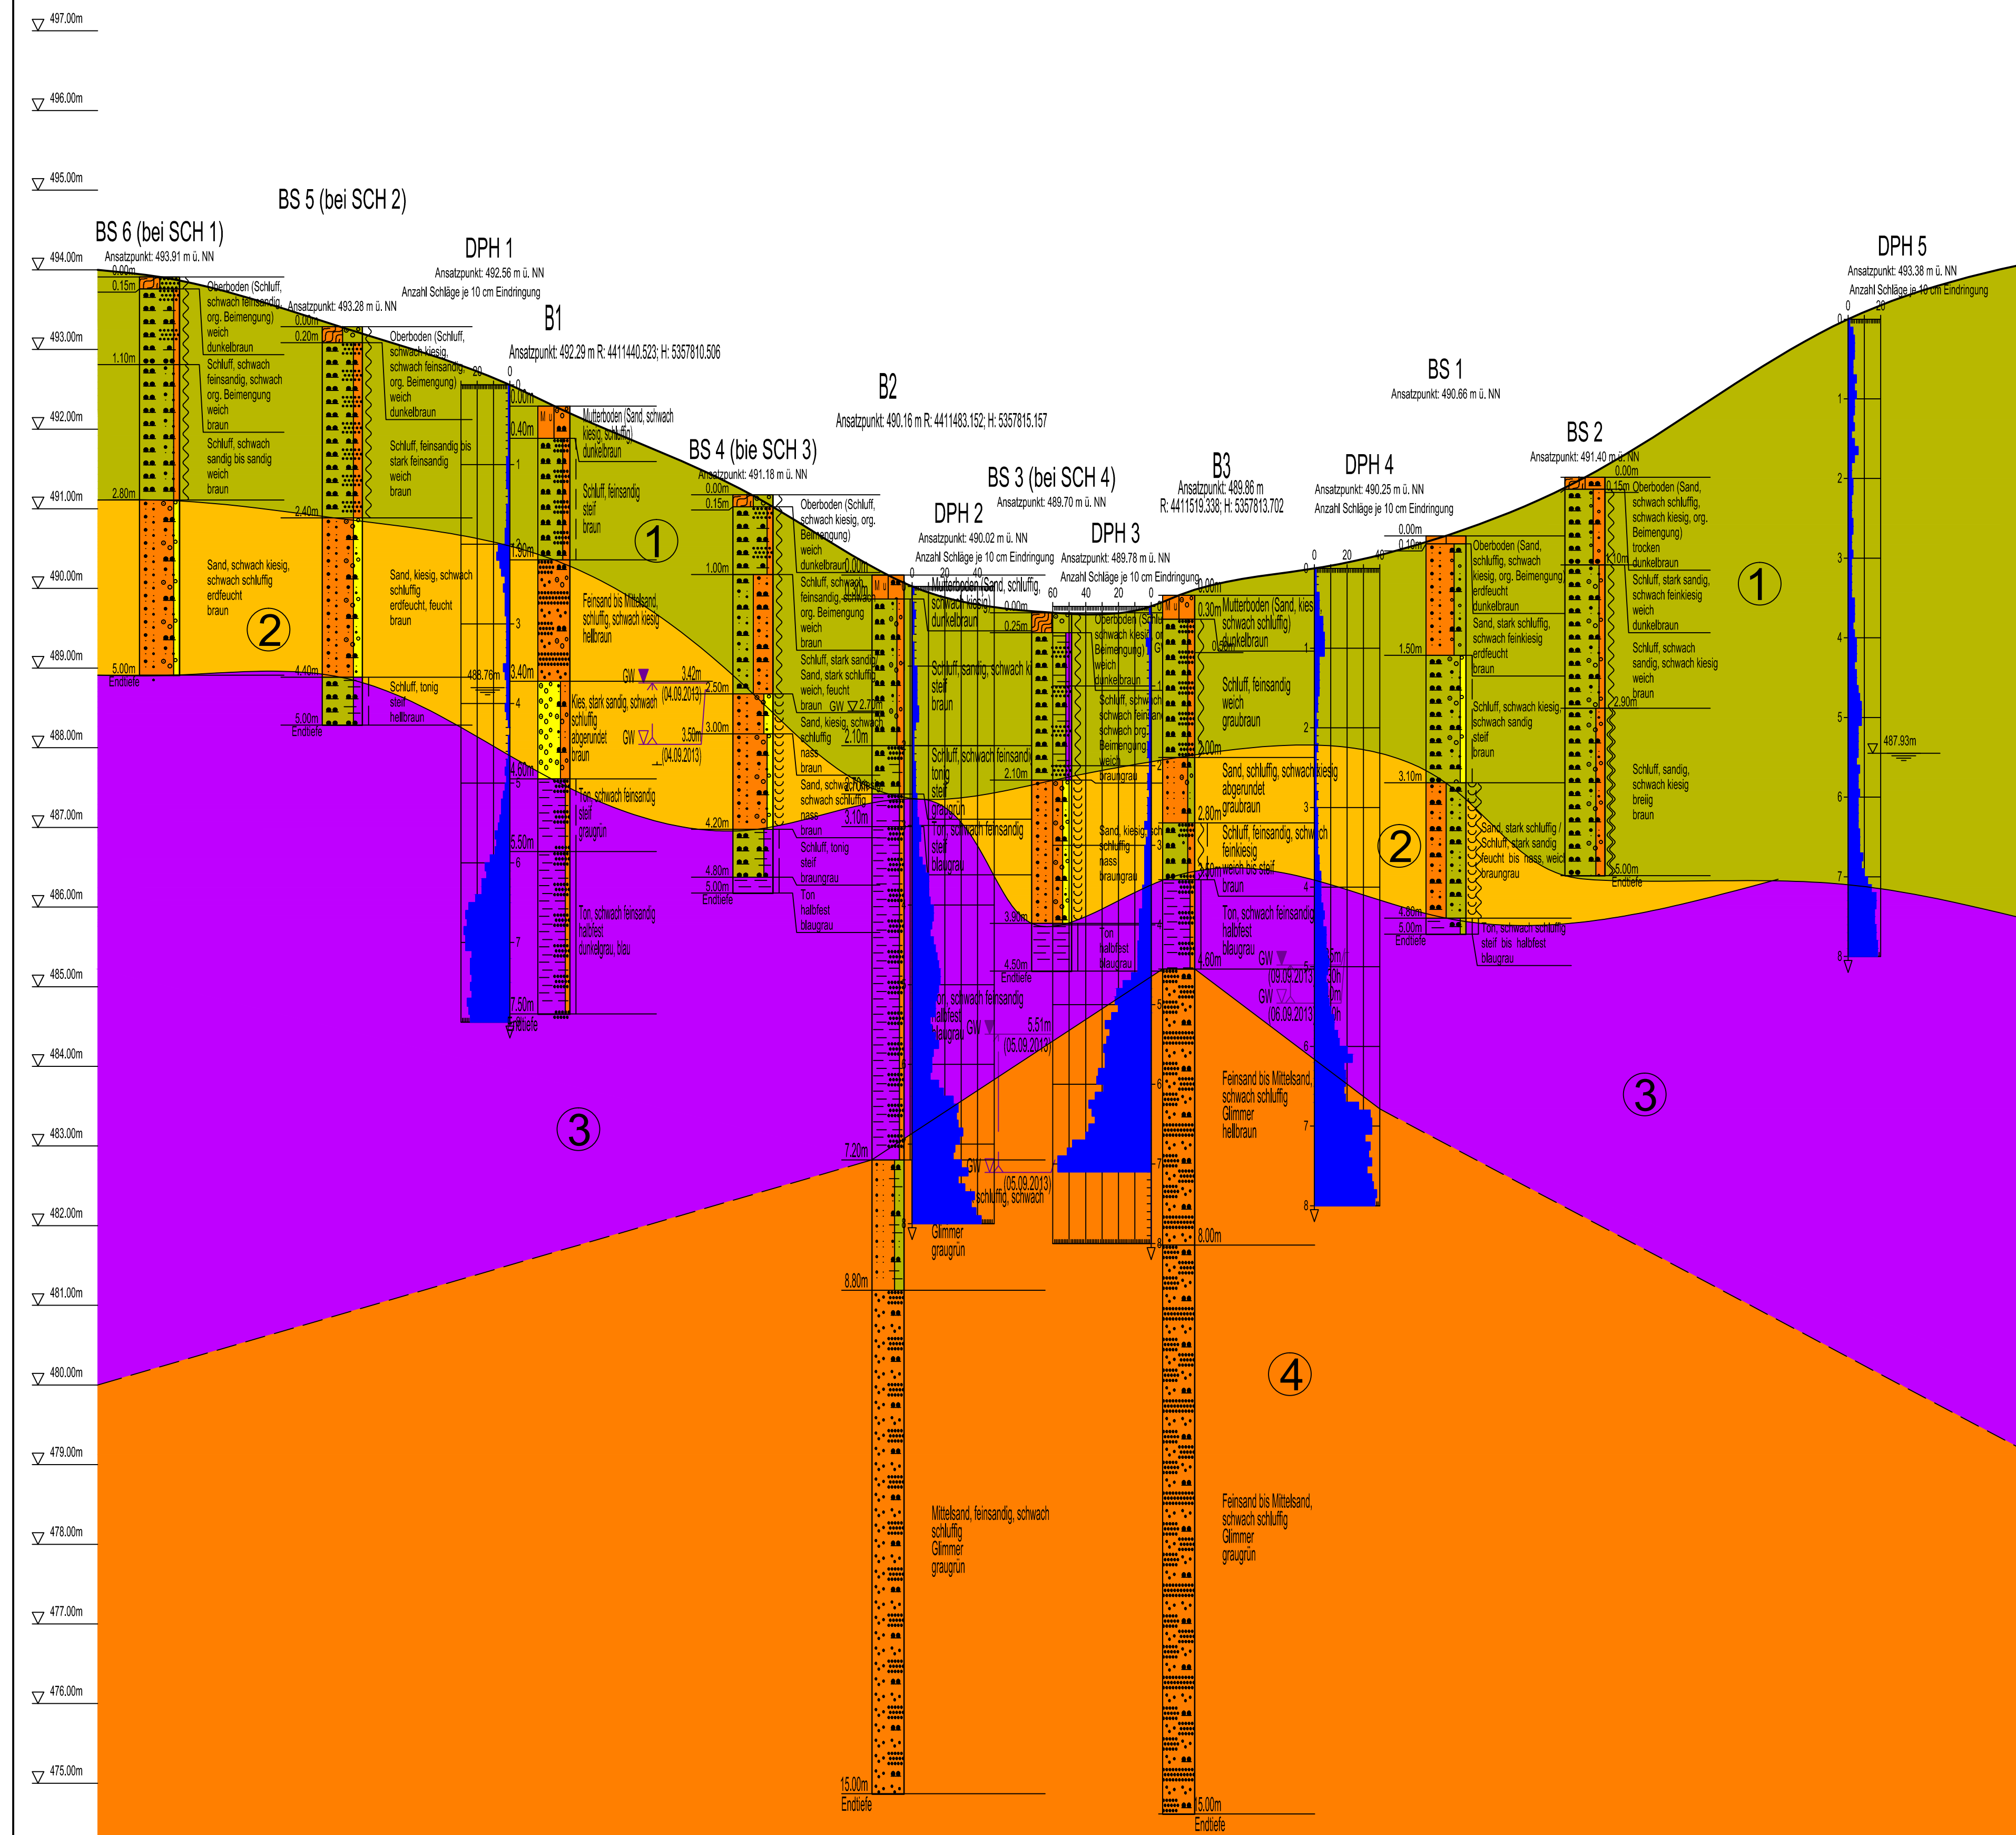

- Legende:
- Schichtpaket ① = Decklehm
 - Schichtpaket ② = Sande und Kiese
 - Schichtpaket ③ = tertiäre Tone
 - Schichtpaket ④ = tertiäre Sande

Errichtung eines Hochwasserrückhaltebeckens,
HRB Lettenbach II
AG: Steiner GmBH & Co. KG

Profilschnitt

Bericht Nr. 96.13.1710
Anlage 2.1
Datum: 24.10.2013
Maßstab Höhe 1:50 / Länge 1:500
Bearbeiter: Dipl.-Ing.(FH) F. Metje



Projekt : Hochwasserrückhaltebecken am Lettenbach, Gewässer III. Ordnung, Diedorf


Projektnr.: 20.13.2063

Anlage : 2

Maßstab : 1: 70

B1

Ansatzpunkt: 492.29 m R: 4411440.523; H: 5357810.506

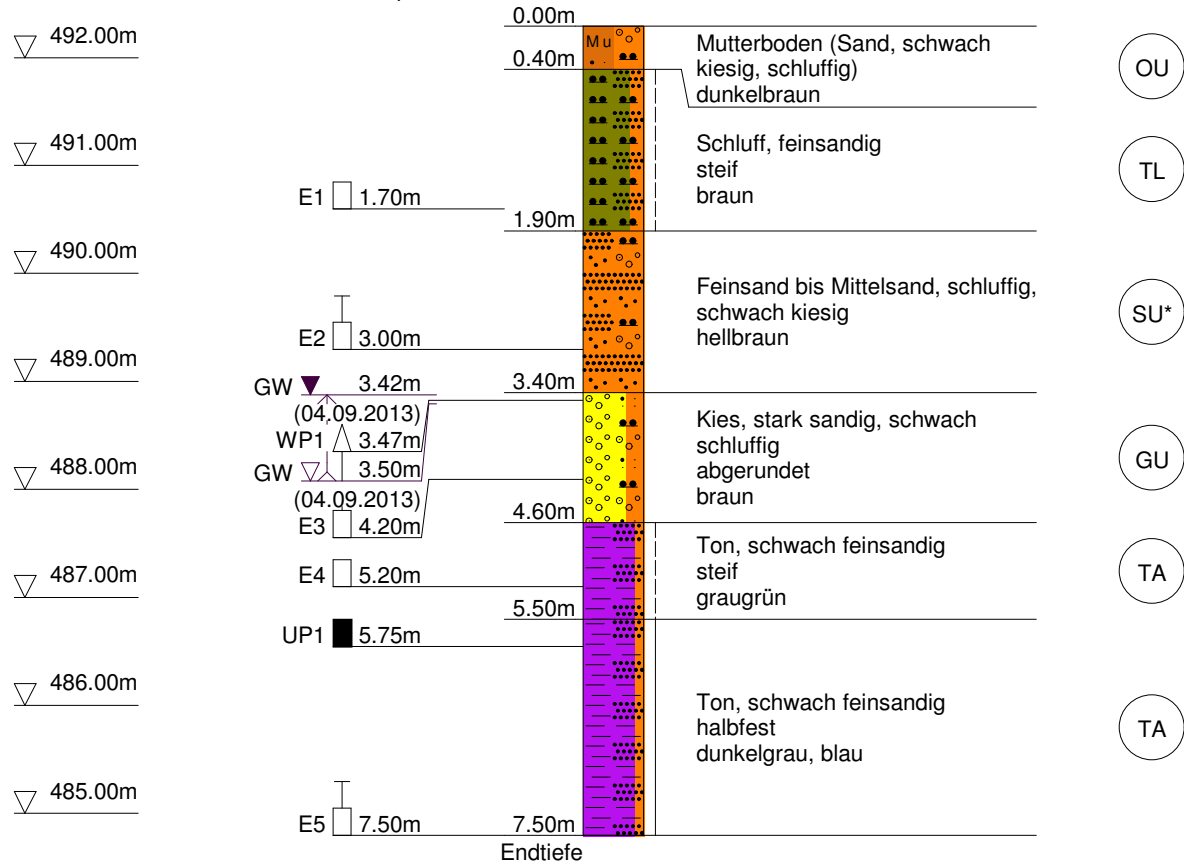


Projekt : Hochwasserrückhaltebecken am Lettenbach, Gewässer III. Ordnung, Diedorf

Projektnr.: 20.13.2063

Anlage : 2

Maßstab : 1: 70

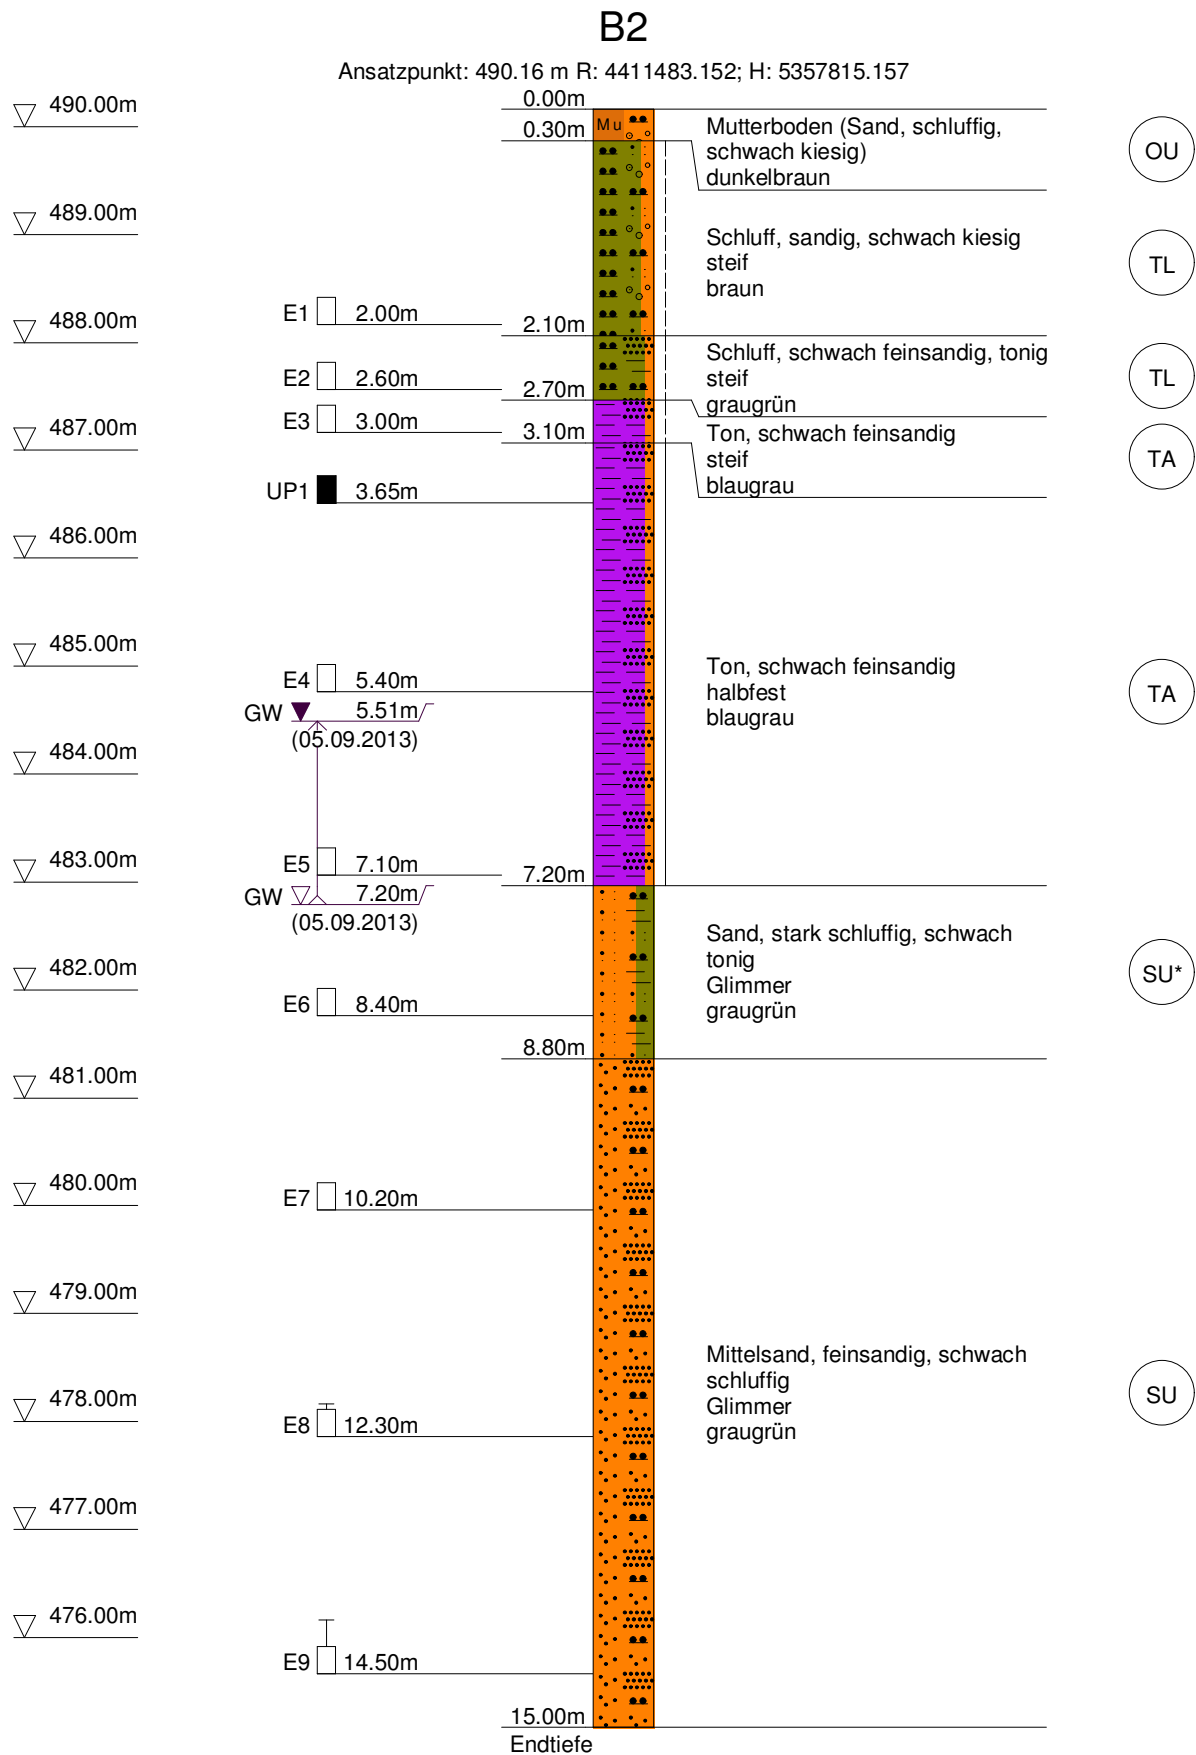

Projekt : Hochwasserrückhaltebecken am Lettenbach, Gewässer III. Ordnung, Diedorf


Projektnr.: 20.13.2063

Anlage : 2

Maßstab : 1: 70

B3


Ansatzpunkt: 489.86 m R: 4411519.338; H: 5357813.702

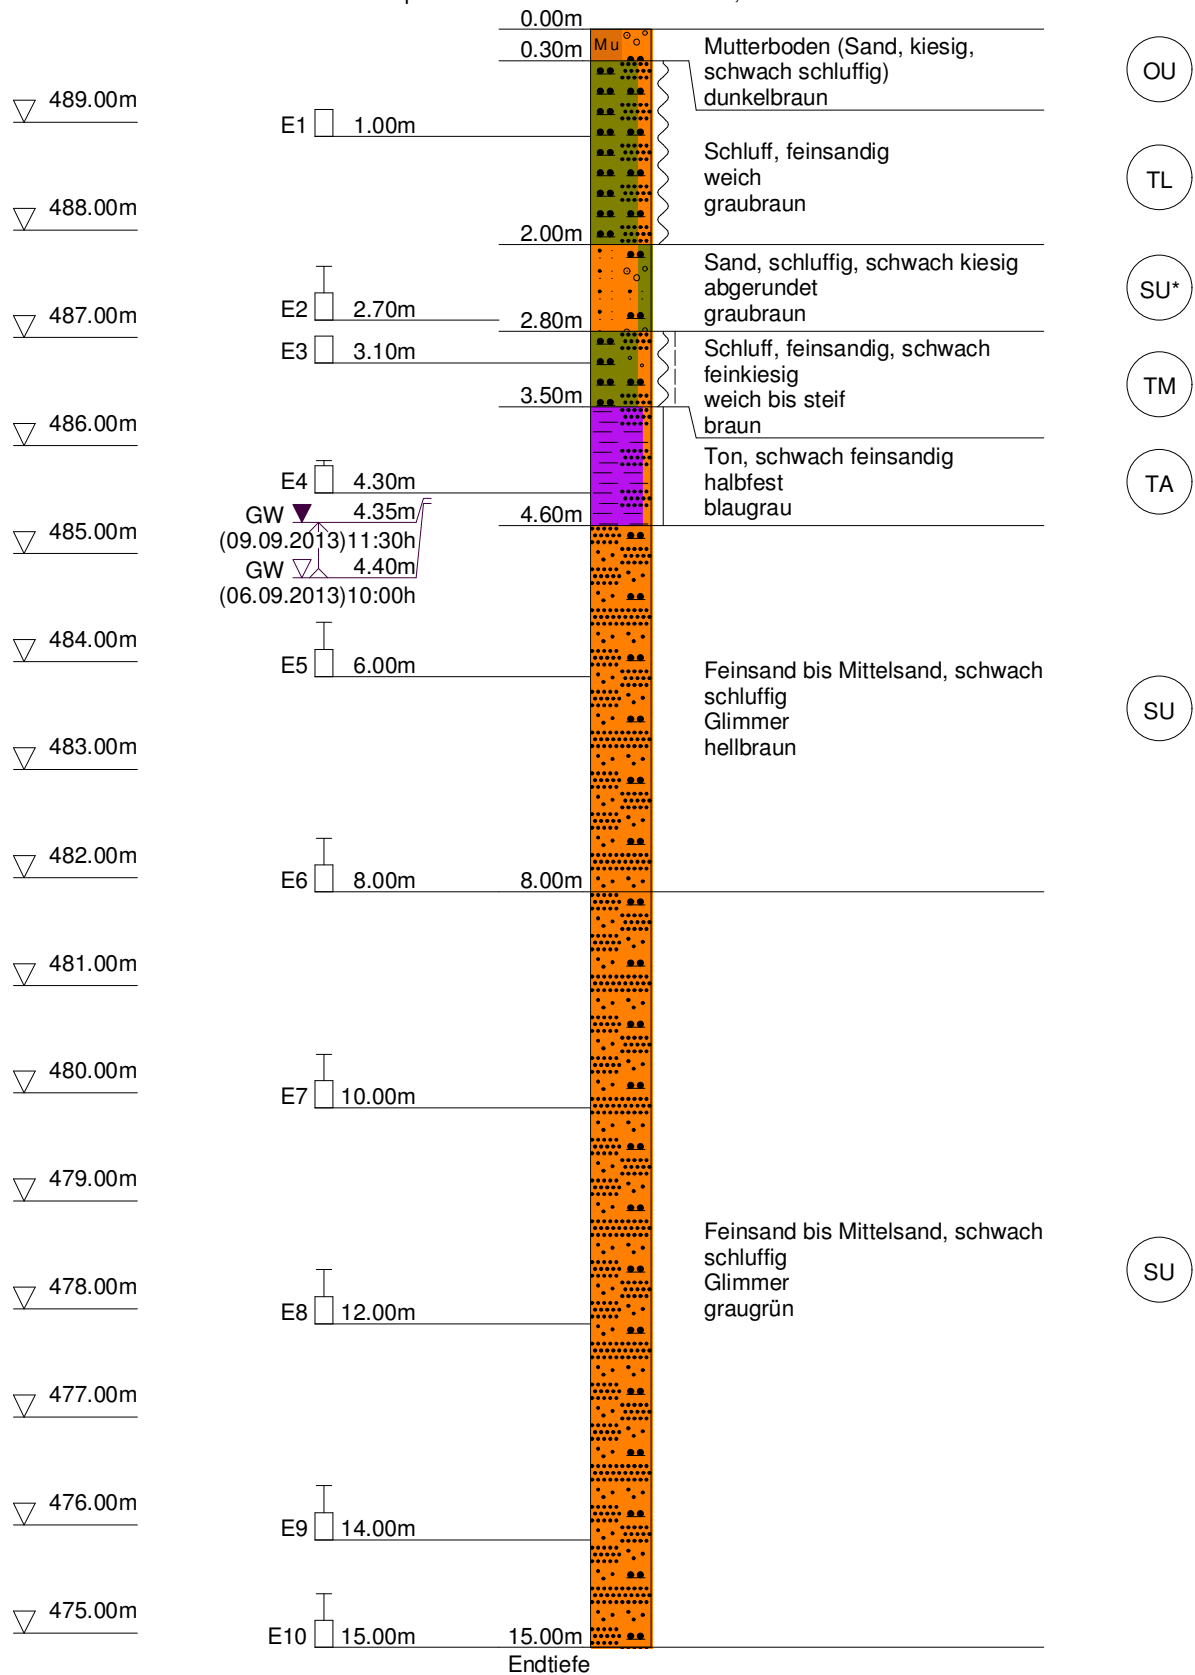

Projekt:	Errichtung eines Hochwasserrückhaltebeckens (HRB Lettenbach II)		
Auftraggeber:	Markt Diedorf		
Bearbeiter:	P. Bering	Anlage:	2
Maßstab:	1: 50	Datum:	13.09.2013
Zeichnerische Darstellung von Bodenprofilen nach DIN 4023			


BS 1

Ansatzpunkt: 490.66 m ü. NN

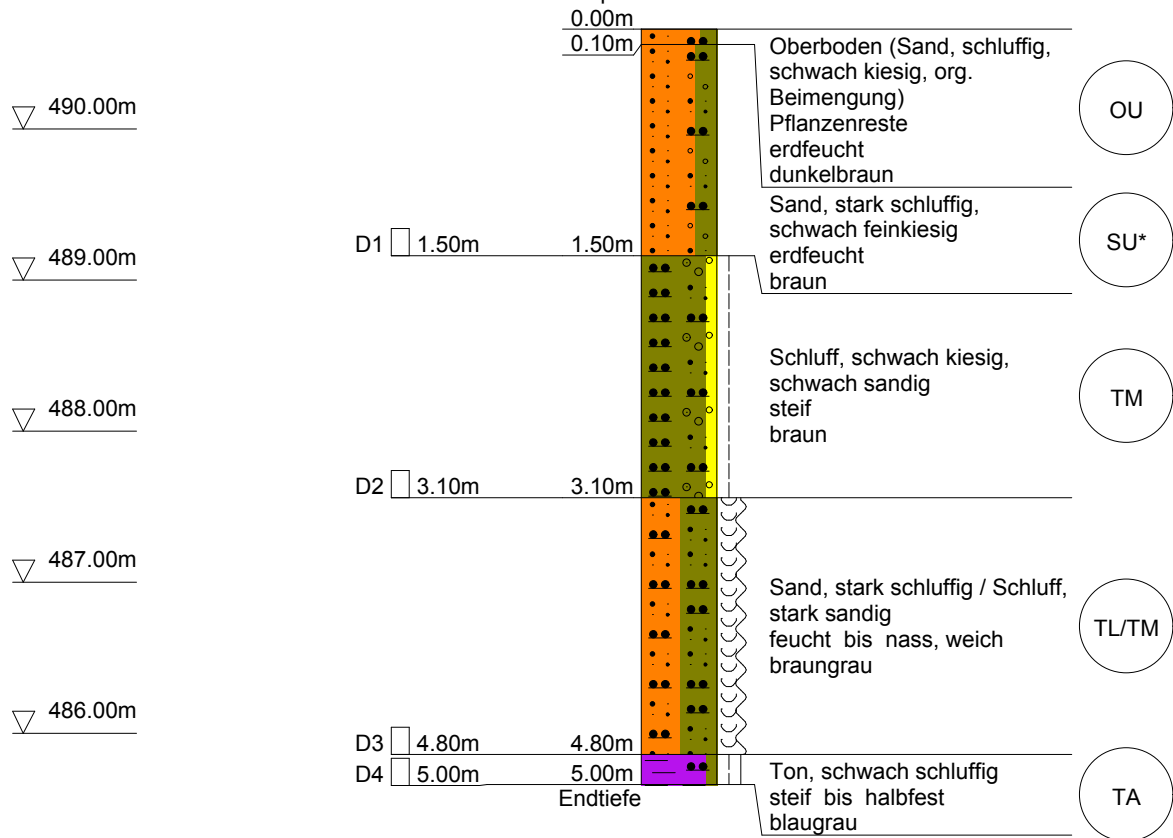


BS 2

Ansatzpunkt: 491.40 m ü. NN

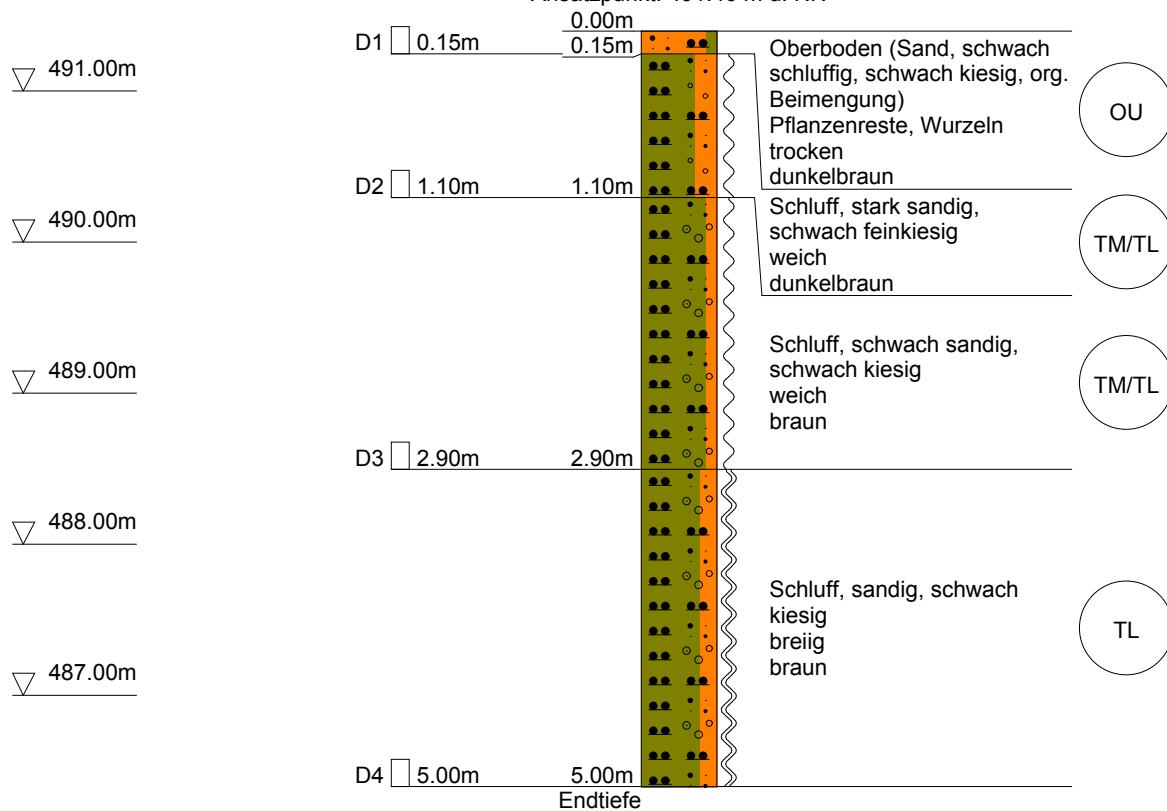

BS 3


Ansatzpunkt: 489.70 m ü. NN

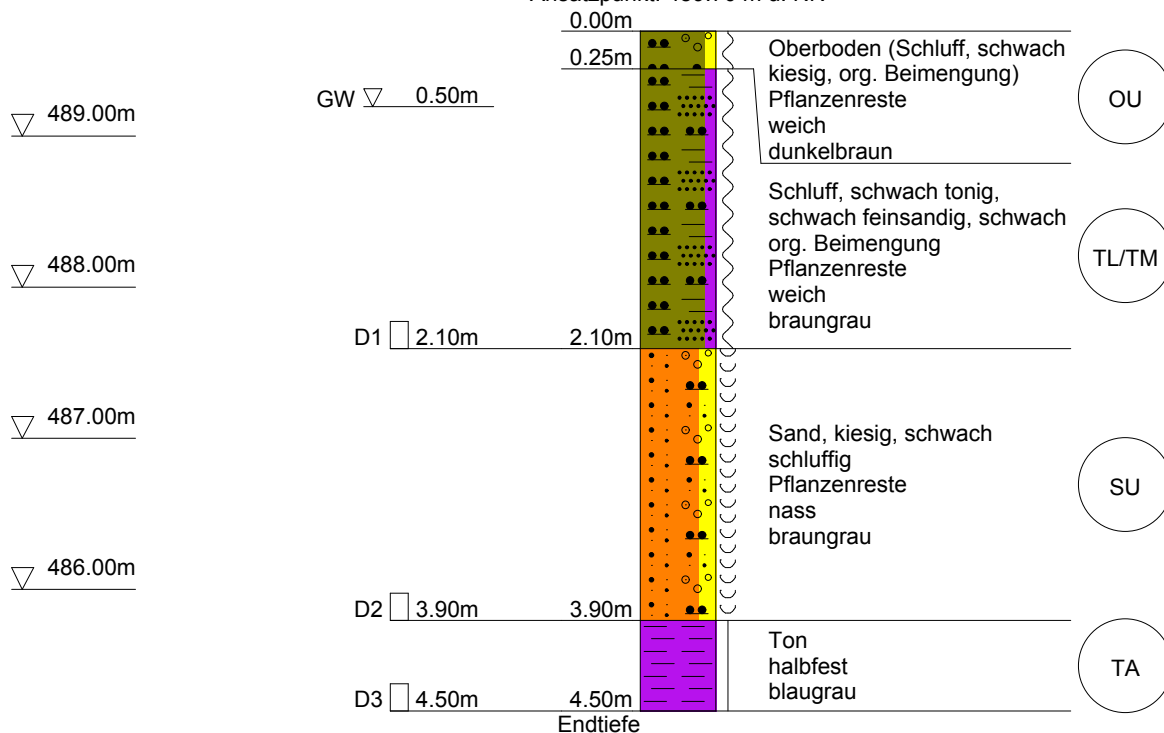

Projekt:	Errichtung eines Hochwasserrückhaltebeckens (HRB Lettenbach II)		
Auftraggeber:	Markt Diedorf		
Bearbeiter:	P. Bering	Anlage:	2
Maßstab:	1: 50	Datum:	12.09.2013
Zeichnerische Darstellung von Bodenprofilen nach DIN 4023			

BS 4


Ansatzpunkt: 491.18 m ü. NN

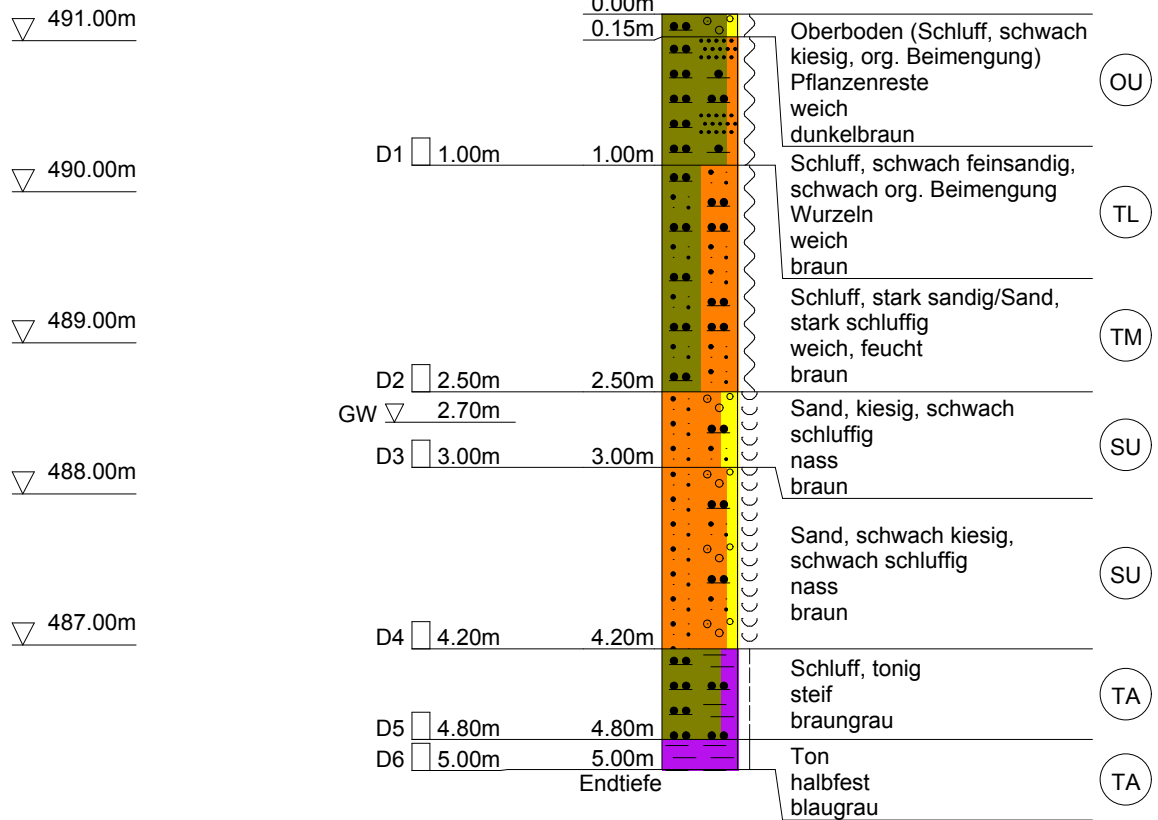


Projekt:	Errichtung eines Hochwasserrückhaltebeckens (HRB Lettenbach II)		
Auftraggeber:	Markt Diedorf		
Bearbeiter:	P. Bering	Anlage:	2
Maßstab:	1: 50	Datum:	12.09.2013
Zeichnerische Darstellung von Bodenprofilen nach DIN 4023			

BS 5


Ansatzpunkt: 493.28 m ü. NN

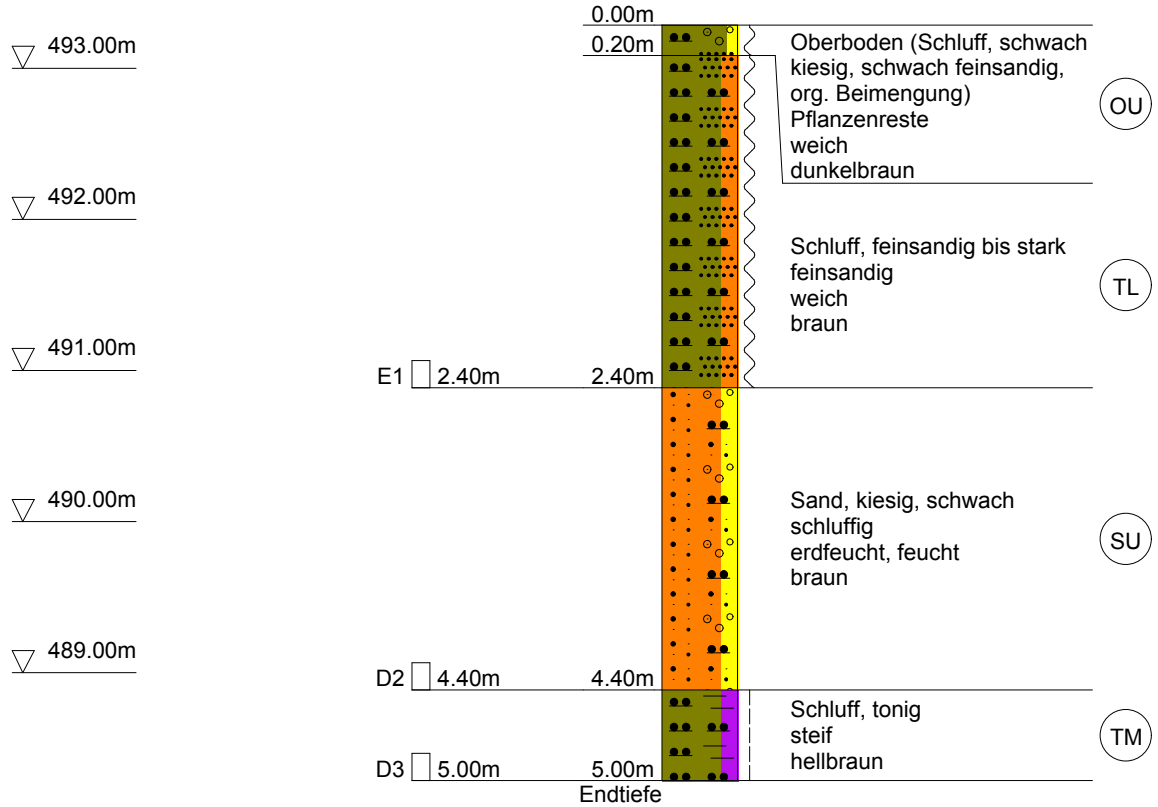

Ansatzpunkt: 493.91 m ü. NN

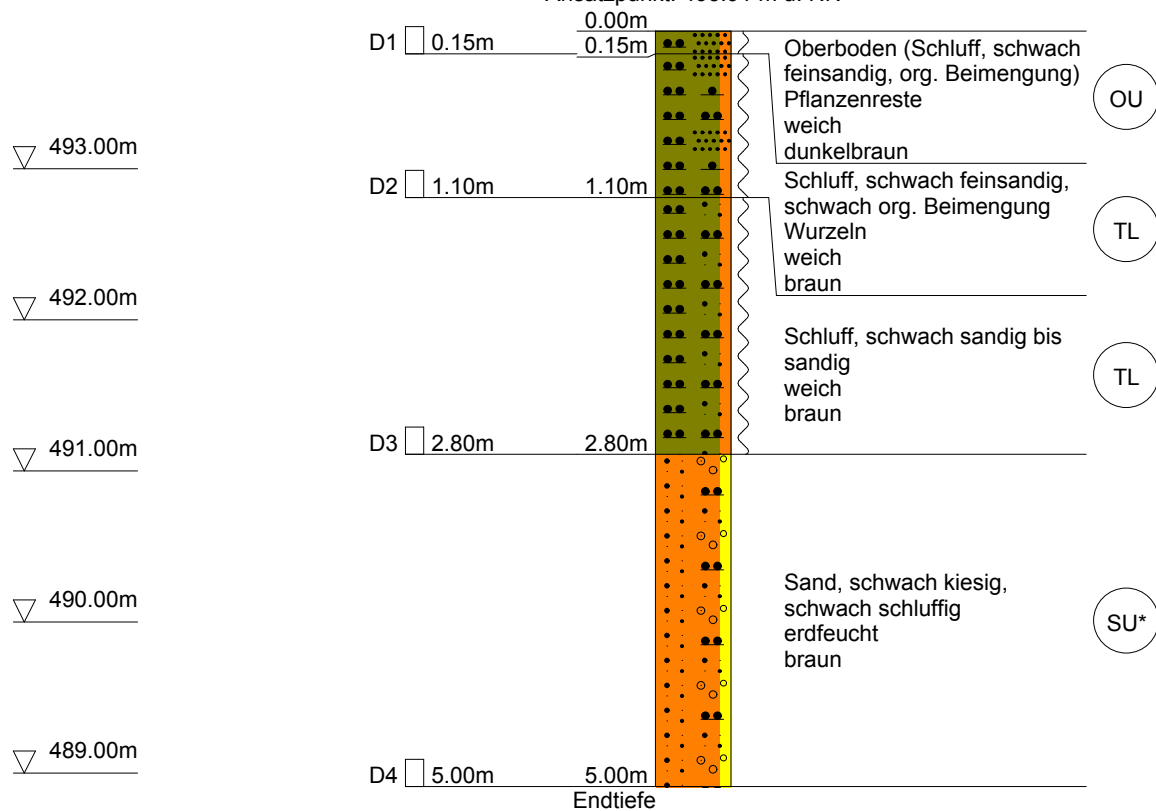

Tiefe	N ₁₀	Tiefe	N ₁₀
0.10	1	6.10	15
0.20	1	6.20	14
0.30	1	6.30	17
0.40	1	6.40	17
0.50	1	6.50	21
0.60	1	6.60	25
0.70	1	6.70	27
0.80	1	6.80	26
0.90	1	6.90	28
1.00	2	7.00	27
1.10	2	7.10	27
1.20	2	7.20	23
1.30	2	7.30	24
1.40	1	7.40	24
1.50	1	7.50	23
1.60	2	7.60	24
1.70	2	7.70	23
1.80	2	7.80	26
1.90	3	7.90	25
2.00	3	8.00	24
2.10	7		
2.20	8		
2.30	6		
2.40	5		
2.50	3		
2.60	4		
2.70	3		
2.80	3		
2.90	3		
3.00	2		
3.10	2		
3.20	2		
3.30	2		
3.40	2		
3.50	2		
3.60	4		
3.70	3		
3.80	2		
3.90	2		
4.00	2		
4.10	3		
4.20	2		
4.30	1		
4.40	0		
4.50	1		
4.60	1		
4.70	1		
4.80	2		
4.90	3		
5.00	2		
5.10	3		
5.20	4		
5.30	5		
5.40	5		
5.50	6		
5.60	7		
5.70	9		
5.80	8		
5.90	9		
6.00	12		

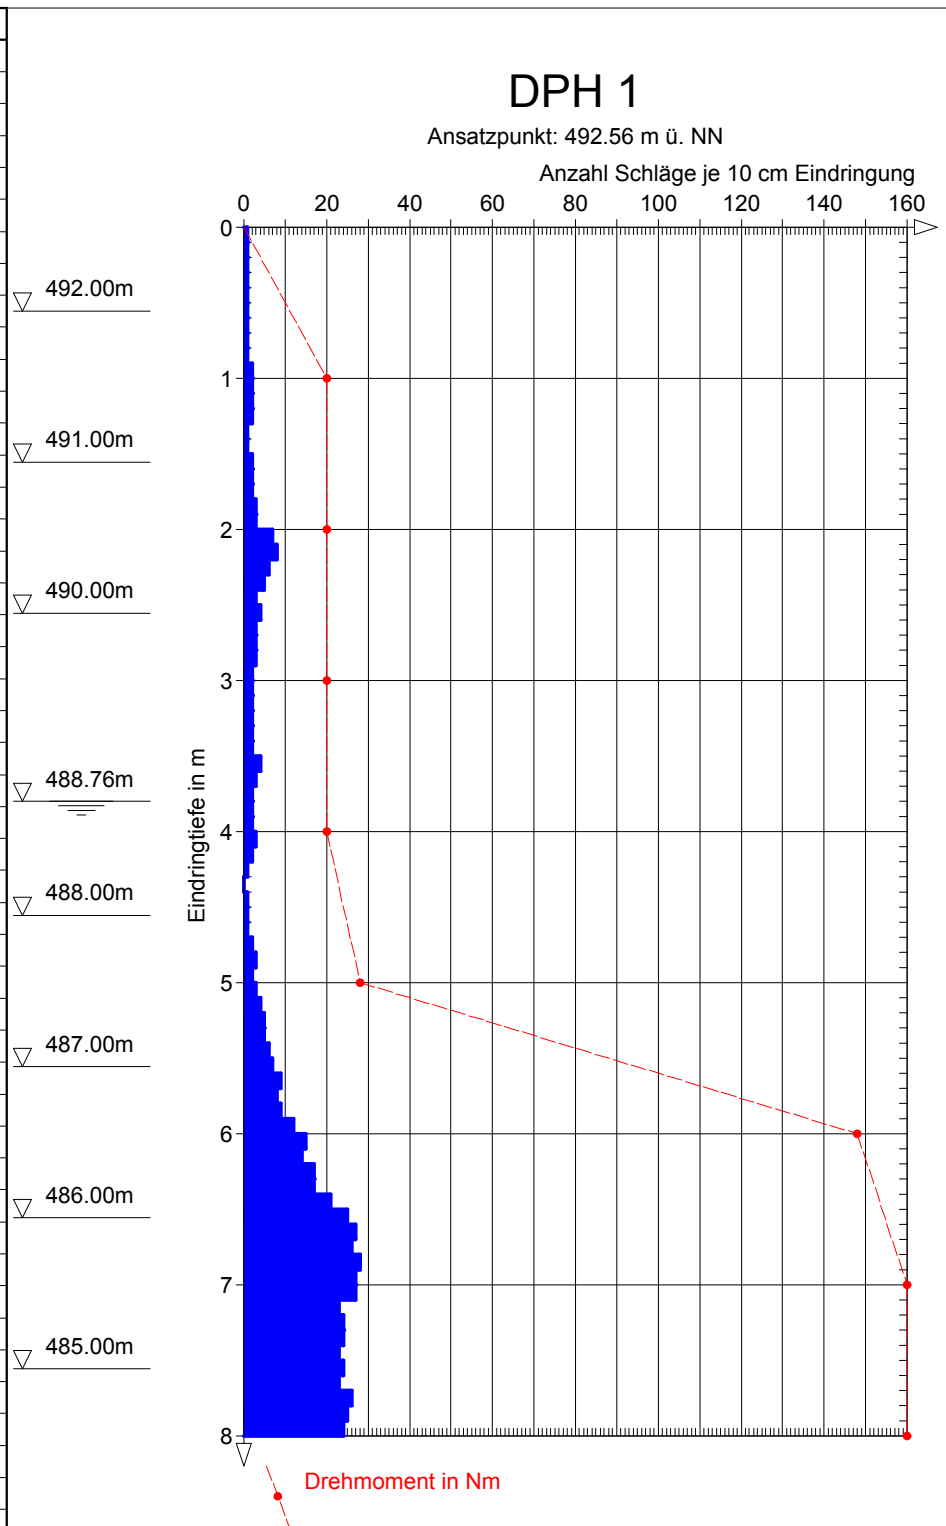


Tiefe	N ₁₀	Tiefe	N ₁₀
0.10	1	6.10	12
0.20	0	6.20	11
0.30	1	6.30	16
0.40	2	6.40	19
0.50	1	6.50	25
0.60	1	6.60	28
0.70	0	6.70	27
0.80	1	6.80	28
0.90	1	6.90	31
1.00	1	7.00	29
1.10	3	7.10	26
1.20	3	7.20	25
1.30	3	7.30	30
1.40	3	7.40	34
1.50	3	7.50	28
1.60	4	7.60	32
1.70	4	7.70	38
1.80	2	7.80	36
1.90	1	7.90	39
2.00	1	8.00	42
2.10	1		
2.20	1		
2.30	2		
2.40	2		
2.50	2		
2.60	2		
2.70	3		
2.80	3		
2.90	3		
3.00	4		
3.10	5		
3.20	5		
3.30	4		
3.40	4		
3.50	6		
3.60	8		
3.70	10		
3.80	10		
3.90	10		
4.00	11		
4.10	13		
4.20	13		
4.30	12		
4.40	11		
4.50	13		
4.60	14		
4.70	15		
4.80	16		
4.90	17		
5.00	17		
5.10	16		
5.20	15		
5.30	14		
5.40	14		
5.50	11		
5.60	12		
5.70	14		
5.80	16		
5.90	13		
6.00	12		

▽ 490.00m
▽ 489.62m
▽ 489.00m
▽ 488.00m
▽ 487.00m
▽ 486.00m
▽ 485.00m
▽ 484.00m
▽ 483.00m


DPH 2

Ansatzpunkt: 490.02 m ü. NN

Anzahl Schläge je 10 cm Eindringung

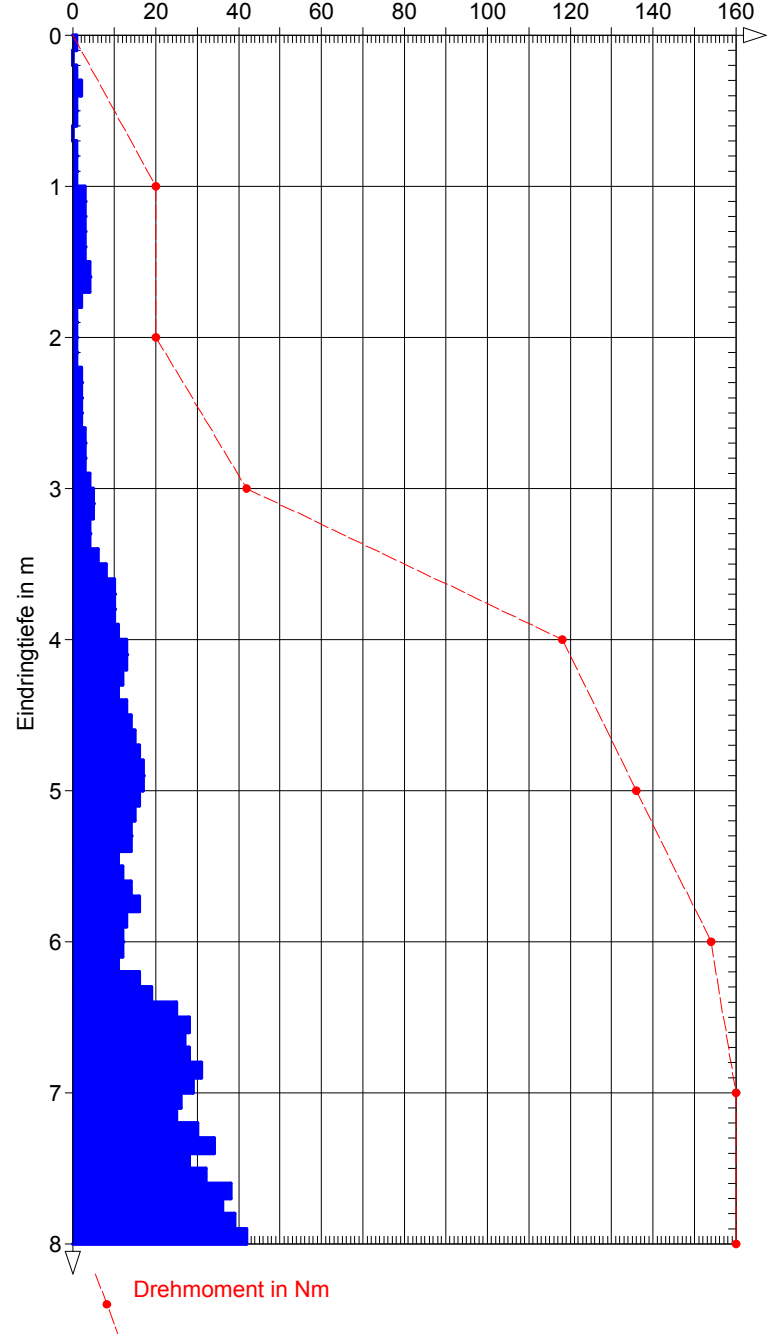

Tiefe	N ₁₀	Tiefe	N ₁₀
0.10	1	6.10	29
0.20	0	6.20	34
0.30	1	6.30	38
0.40	1	6.40	36
0.50	3	6.50	34
0.60	2	6.60	38
0.70	1	6.70	40
0.80	1	6.80	48
0.90	1	6.90	51
1.00	1	7.00	57
1.10	1	7.10	57
1.20	1	7.20	0
1.30	1	7.30	0
1.40	1	7.40	0
1.50	1	7.50	0
1.60	1	7.60	0
1.70	1	7.70	0
1.80	2	7.80	0
1.90	2	7.90	0
2.00	1	8.00	0
2.10	1		
2.20	2		
2.30	2		
2.40	1		
2.50	2		
2.60	2		
2.70	2		
2.80	4		
2.90	2		
3.00	3		
3.10	4		
3.20	4		
3.30	4		
3.40	4		
3.50	4		
3.60	5		
3.70	5		
3.80	5		
3.90	7		
4.00	7		
4.10	7		
4.20	7		
4.30	8		
4.40	8		
4.50	8		
4.60	8		
4.70	12		
4.80	17		
4.90	21		
5.00	22		
5.10	20		
5.20	24		
5.30	28		
5.40	25		
5.50	27		
5.60	29		
5.70	28		
5.80	28		
5.90	32		
6.00	33		

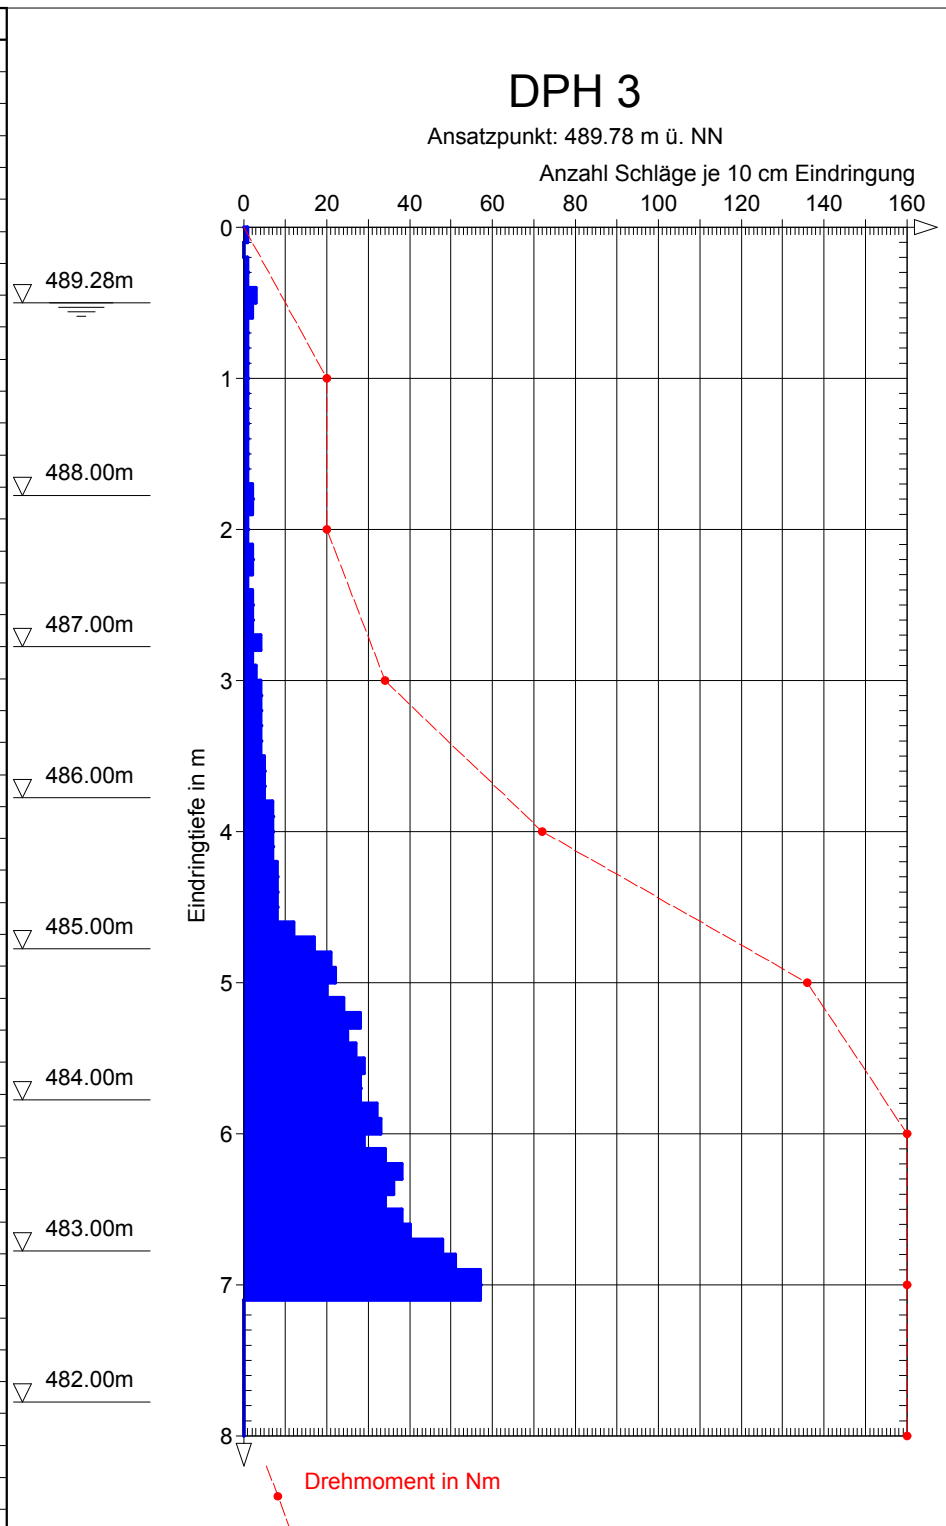

Tiefe	N ₁₀	Tiefe	N ₁₀
0.10	1	6.10	20
0.20	1	6.20	23
0.30	1	6.30	18
0.40	3	6.40	19
0.50	3	6.50	19
0.60	3	6.60	18
0.70	5	6.70	19
0.80	5	6.80	27
0.90	6	6.90	34
1.00	6	7.00	35
1.10	6	7.10	35
1.20	3	7.20	31
1.30	3	7.30	34
1.40	3	7.40	33
1.50	3	7.50	35
1.60	3	7.60	32
1.70	2	7.70	35
1.80	2	7.80	36
1.90	1	7.90	38
2.00	2	8.00	37
2.10	1		
2.20	1		
2.30	2		
2.40	1		
2.50	1		
2.60	1		
2.70	1		
2.80	1		
2.90	2		
3.00	1		
3.10	2		
3.20	2		
3.30	2		
3.40	2		
3.50	2		
3.60	2		
3.70	3		
3.80	3		
3.90	4		
4.00	4		
4.10	4		
4.20	4		
4.30	5		
4.40	6		
4.50	5		
4.60	7		
4.70	7		
4.80	7		
4.90	8		
5.00	9		
5.10	8		
5.20	7		
5.30	8		
5.40	8		
5.50	9		
5.60	10		
5.70	12		
5.80	12		
5.90	14		
6.00	15		

▽ 490.00m

▽ 489.00m

▽ 488.00m

▽ 487.00m

▽ 486.00m

▽ 485.00m


▽ 484.00m

▽ 483.00m

DPH 4

Ansatzpunkt: 490.25 m ü. NN

Anzahl Schläge je 10 cm Eindringung

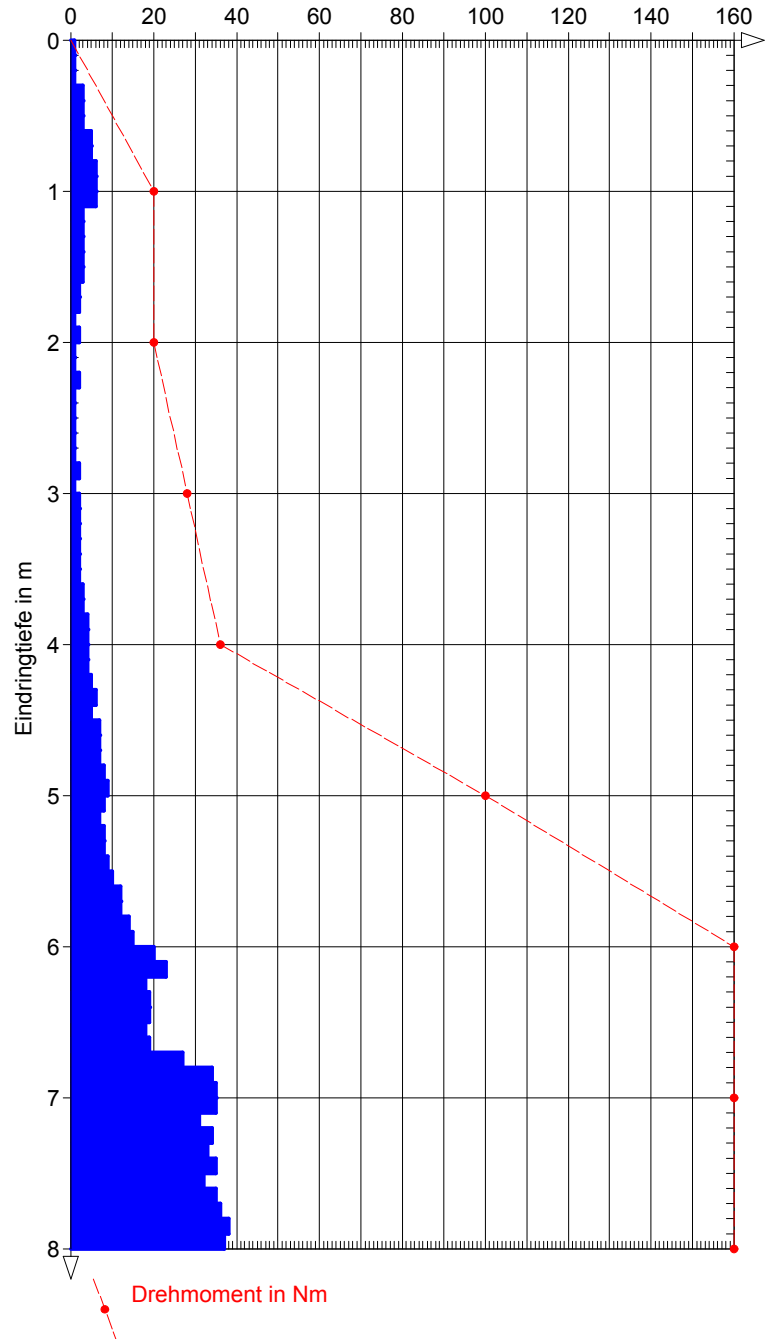

Tiefe	N ₁₀	Tiefe	N ₁₀
0.10	1	6.10	6
0.20	3	6.20	6
0.30	4	6.30	6
0.40	4	6.40	6
0.50	4	6.50	7
0.60	3	6.60	7
0.70	3	6.70	7
0.80	5	6.80	9
0.90	4	6.90	8
1.00	5	7.00	10
1.10	4	7.10	12
1.20	4	7.20	14
1.30	3	7.30	17
1.40	4	7.40	17
1.50	2	7.50	16
1.60	4	7.60	16
1.70	6	7.70	17
1.80	4	7.80	17
1.90	2	7.90	18
2.00	2	8.00	18
2.10	3		
2.20	3		
2.30	2		
2.40	2		
2.50	2		
2.60	3		
2.70	3		
2.80	2		
2.90	2		
3.00	3		
3.10	2		
3.20	2		
3.30	2		
3.40	2		
3.50	2		
3.60	4		
3.70	4		
3.80	4		
3.90	3		
4.00	4		
4.10	5		
4.20	5		
4.30	5		
4.40	4		
4.50	5		
4.60	5		
4.70	6		
4.80	7		
4.90	8		
5.00	8		
5.10	8		
5.20	6		
5.30	6		
5.40	6		
5.50	6		
5.60	5		
5.70	7		
5.80	6		
5.90	6		
6.00	7		

▽ 493.00m

▽ 492.00m

▽ 491.00m

▽ 490.00m

▽ 489.00m

▽ 487.93m

▽ 487.00m

▽ 486.00m

DPH 5

Ansatzpunkt: 493.38 m ü. NN

Anzahl Schläge je 10 cm Eindringung

