

Legende

A) Bestand

1. Bauliche Nutzung/ Verkehrsflächen

- Wanderweg
- Feldweg/ Wirtschaftsweg

2. Schutzgebiete- und Objekte, fachliche Ausweisung

- Flächen mit Schutzstatus nach §30 BayNatSchG
- Artenschutzkartierung Punktnachweis
- Schwerpunktgebiet nach ABSP, lt. LfU
- Landschaftsschutzgebiet, lt. LfU
- Naturpark, lt. LfU
- Bannwald
- Klimaschutzwald lokale Bedeutung
- Klimaschutzwald regionale Bedeutung

3. Flächennutzungen, Landschaftselemente und Vegetationsstrukturen

- Stillgewässer, Fließgewässer
- Wald, Zusatz: XX1 Schonung/ Pflanzung
Wald, Zusatz: XX2 Jungbestand
Wald, Zusatz: XX3 Bestand, mittleres Alter
Wald, Zusatz: XX4 Altbestand
- Erlen-, Erlen-Eschen- und sonstige erlendominierte Bestände (W10)
- Weichholzbestände und Auwälder (W11-W13)
- Mischwälder, gemischte Gehölzbestände (W21)
- Nadelwälder (W31)
- Hecken- und Gebüschgesellschaften (W41)
- Einzelbäume
- Acker (A)
- Grünlandgesellschaften
- Frischwiesen / -weide; Grünland, mesophile Standorte (G1)
- Altgras-Bestand (X1)
- Hochstaudengesellschaften
- Hochstaudenfluren (H1, H2)
- Pioniergesellschaften
- Schlagflur mit Gehölzsukzession (P1, P2, P21)
- Röhrichtgesellschaften
- Röhrichtgesellschaften (R1, R2)
- Gartenbau


B) Planung

- Einstaulinie HQ20
- Einstaulinie HQ50
- Einstaulinie HQ100
- dauerhafte Flächeninanspruchnahme
- vorübergehende Flächeninanspruchnahme

- Dammbauwerk mit Baufeld

C) Nachrichtlich

- Gemeindegrenzen
- Landkreisgrenzen
- Grenze des Untersuchungsgebiets
- Fluggrenzen

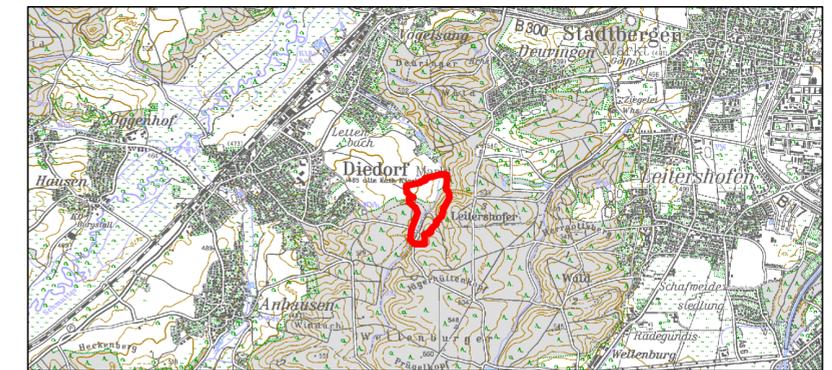

Übersichtsplan Untersuchungsgebiet 1:50.000



Änderungen			
	Name	Datum	Bemerkungen
d			
c			
b			
a			

Vorhaben: Hochwasserschutz Markt Diedorf
Hochwasserrückhaltebecken Lettenbach II

Vorhabensträger:
Zweckverband zur Unterhaltung und für Hochwasserschutzmaßnahmen für Gewässer III. Ordnung
Lindenstraße 5, 86420 Diedorf, Tel (08238) 3004-40, FAX (08238) 3004-37

Planverfasser: **EGER & PARTNER** LANDSCHAFTSARCHITECTEN BDLA
Austraße 35 · 86153 Augsburg · Tel. (08 21) 25 92 94 - 0
E-Mail eger@egerpartner.de · www.egerpartner.de

Name	Datum	Unterlagen zur Umweltverträglichkeitsvorprüfung Bestandsplan		
Bearb. Dinger	04.04.2014			
Gez. Wiedmann	04.04.2014			
Geprüft Dinger	04.04.2014			
Gesehen				
Vorhabensträger:		Maßstab: 1:2500	Plan Nr.:	Anlagen Nr.: 1
Datum: _____		Unterschrift: _____		