

Legende

1. Bewertung

-  durchschnittlich
- Wander- und Radwege mit untergeordneter Bedeutung
- charakteristische Landschaftsausschnitte ohne besondere Bedeutung / Eignung für die Erholung aber mit funktionalem Zusammenhang zu Erholungsschwerpunkten

2. Erholungsfunktionen

-  Wanderweg

3. Schutzgebiete und -objekte, fachliche Ausweisungen


-  Landschaftsschutzgebiet lt. LfU
-  Naturpark, lt. LfU

4. Technische Planung


-  Einstaulinie HQ20
-  Einstaulinie HQ50
-  Einstaulinie HQ100
-  dauerhafte Flächeninanspruchnahme
-  vorübergehende Flächeninanspruchnahme
-  Dammbauwerk mit Baufeld

5. Nachrichtlich

-  Grenze des Untersuchungsgebiets
-  Oberflächengewässer
-  Flurgrenzen

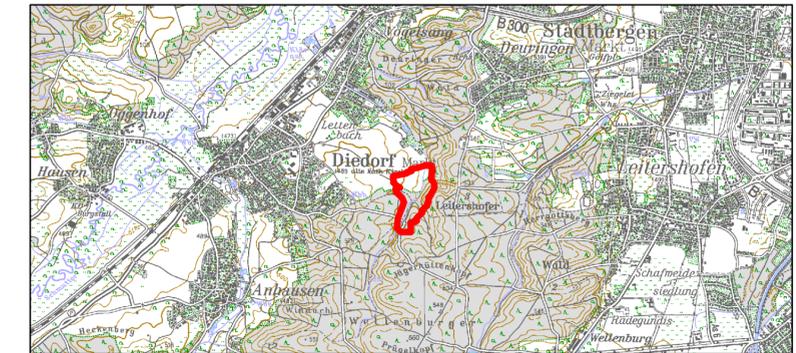

Übersichtsplan Untersuchungsgebiet 1:50.000

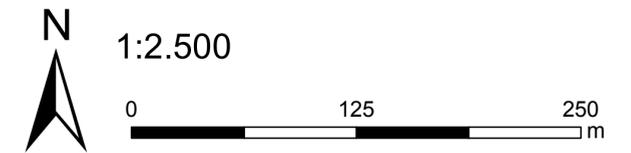

Anderungen			
	Name	Datum	Bemerkungen
d			
c			
b			
a			

Vorhaben: Hochwasserschutz Markt Diedorf
Hochwasserrückhaltebecken Lettenbach II

Vorhabensträger:
Zweckverband zur Unterhaltung und für Hochwasserschutzmaßnahmen für Gewässer III. Ordnung
Lindenstraße 5, 86420 Diedorf, Tel (08238) 3004-40, FAX (08238) 3004-37

Planverfasser: **EGER & PARTNER** LANDSCHAFTSARCHITEKTEN BDLA
Austraße 35 · 86153 Augsburg · Tel. (08 21) 25 92 94 - 0
E-Mail eger@egerpartner.de · www.egerpartner.de

Name	Datum		
Bearb. Dinger	04.04.2014	Unterlagen zur Umweltverträglichkeitsvorprüfung Schutzgut Mensch, Kultur- und Sachgüter	
Gez. Wiedmann	04.04.2014		
Geprüft Dinger	04.04.2014		
Gesehen			
Vorhabensträger:		Maßstab: 1:2500	Plan Nr.:
Datum: Unterschrift:			Anlagen Nr.: 3