

ZEICHENERKLÄRUNG


FLÄCHEN MIT BESONDERER BEDEUTUNG FÜR LANDSCHAFTSBILD UND NATURHAUSHALT

- STANDORTGEMASSE GRÜNLANDNUTZUNG IN GEWÄSSERSENSIBLEN BEREICHEN
- STRUKTURREICHE ORTSRÄNDER UND INNENORTLICHE GRÜNFLÄCHEN MIT STREUENSTWIENEN, HECKEN UND WIESENWIEDEN
- VERBUNDSYSTEM VON HECKENSTRUKTUREN, GELÄNDERANKEN UND GRÜNLAND (WIESEN UND WIEDEN) BZW. KLEINTEILIGEN ACKERFLÄCHEN SOWIE STRUKTURREICHEN GRÜNFLÄCHEN
- SCHUTZFLÄCHEN

FLÄCHEN MIT DEFIZITEN HINSICHTLICH LANDSCHAFTSBILD, NATURHAUSHALT UND NUTZUNGSART

- INTENSIVE ACKERNUTZUNG IN TALRÄUMEN (ÜBERSCHWEMMUNGSBEREICH, GEWÄSSERSENSIBLER BEREICH)
- ACKERNUTZUNG BIS GEWÄSSERRANDNATURSCHUTZFLÄCHEN, FEHLEN VON PUFFERSTREIFEN
- STRUKTURARME, ÖKOLOGISCH VERARMTE BEREICHE MIT GROSSFLÄCHIGER INTENSIVACKERNUTZUNG
- EROSIONSGEFÄHRDUNG DURCH ACKERNUTZUNG IN EXPONIERTE LAGEN
- VERRÖHRUNG BZW. MASSIVE, NATURFERNE VERBAUUNG VON GEWÄSSERLÄUFEN
- STANDORT VORHANDENER ODER GEPLANTER BEBAUUNG / BEFESTIGUNG IM GEWÄSSERSENSIBLEN BEREICH
- FEHLENDER, UNGEEIGNETER ORTSRAND
- BEBAUUNG / ANLAGEN ZUR FREIZEITNUTZUNG IM AUSSENBEREICH, ZERSIEDLUNG DER LANDSCHAFT
- BEHINDERUNG DES KALTLUFTABFLUSSES DURCH BEBAUUNG
- BEINTRÄCHTIGUNG DES LANDSCHAFTSBILDES DURCH GROSSFORMATIGE BAUTEN IM AUSSENBEREICH OHNE WIRKSAME EINGRÜNUNG
- BEINTRÄCHTIGUNG DES LANDSCHAFTSBILDES BZW. BEHINDERUNG DES FREIEN ZUGANGS DURCH SPORTANLAGEN

ERLÄUTERUNGEN SONSTIGER DARSTELLUNGEN SIEHE LEGENDE BESTANDSPLAN

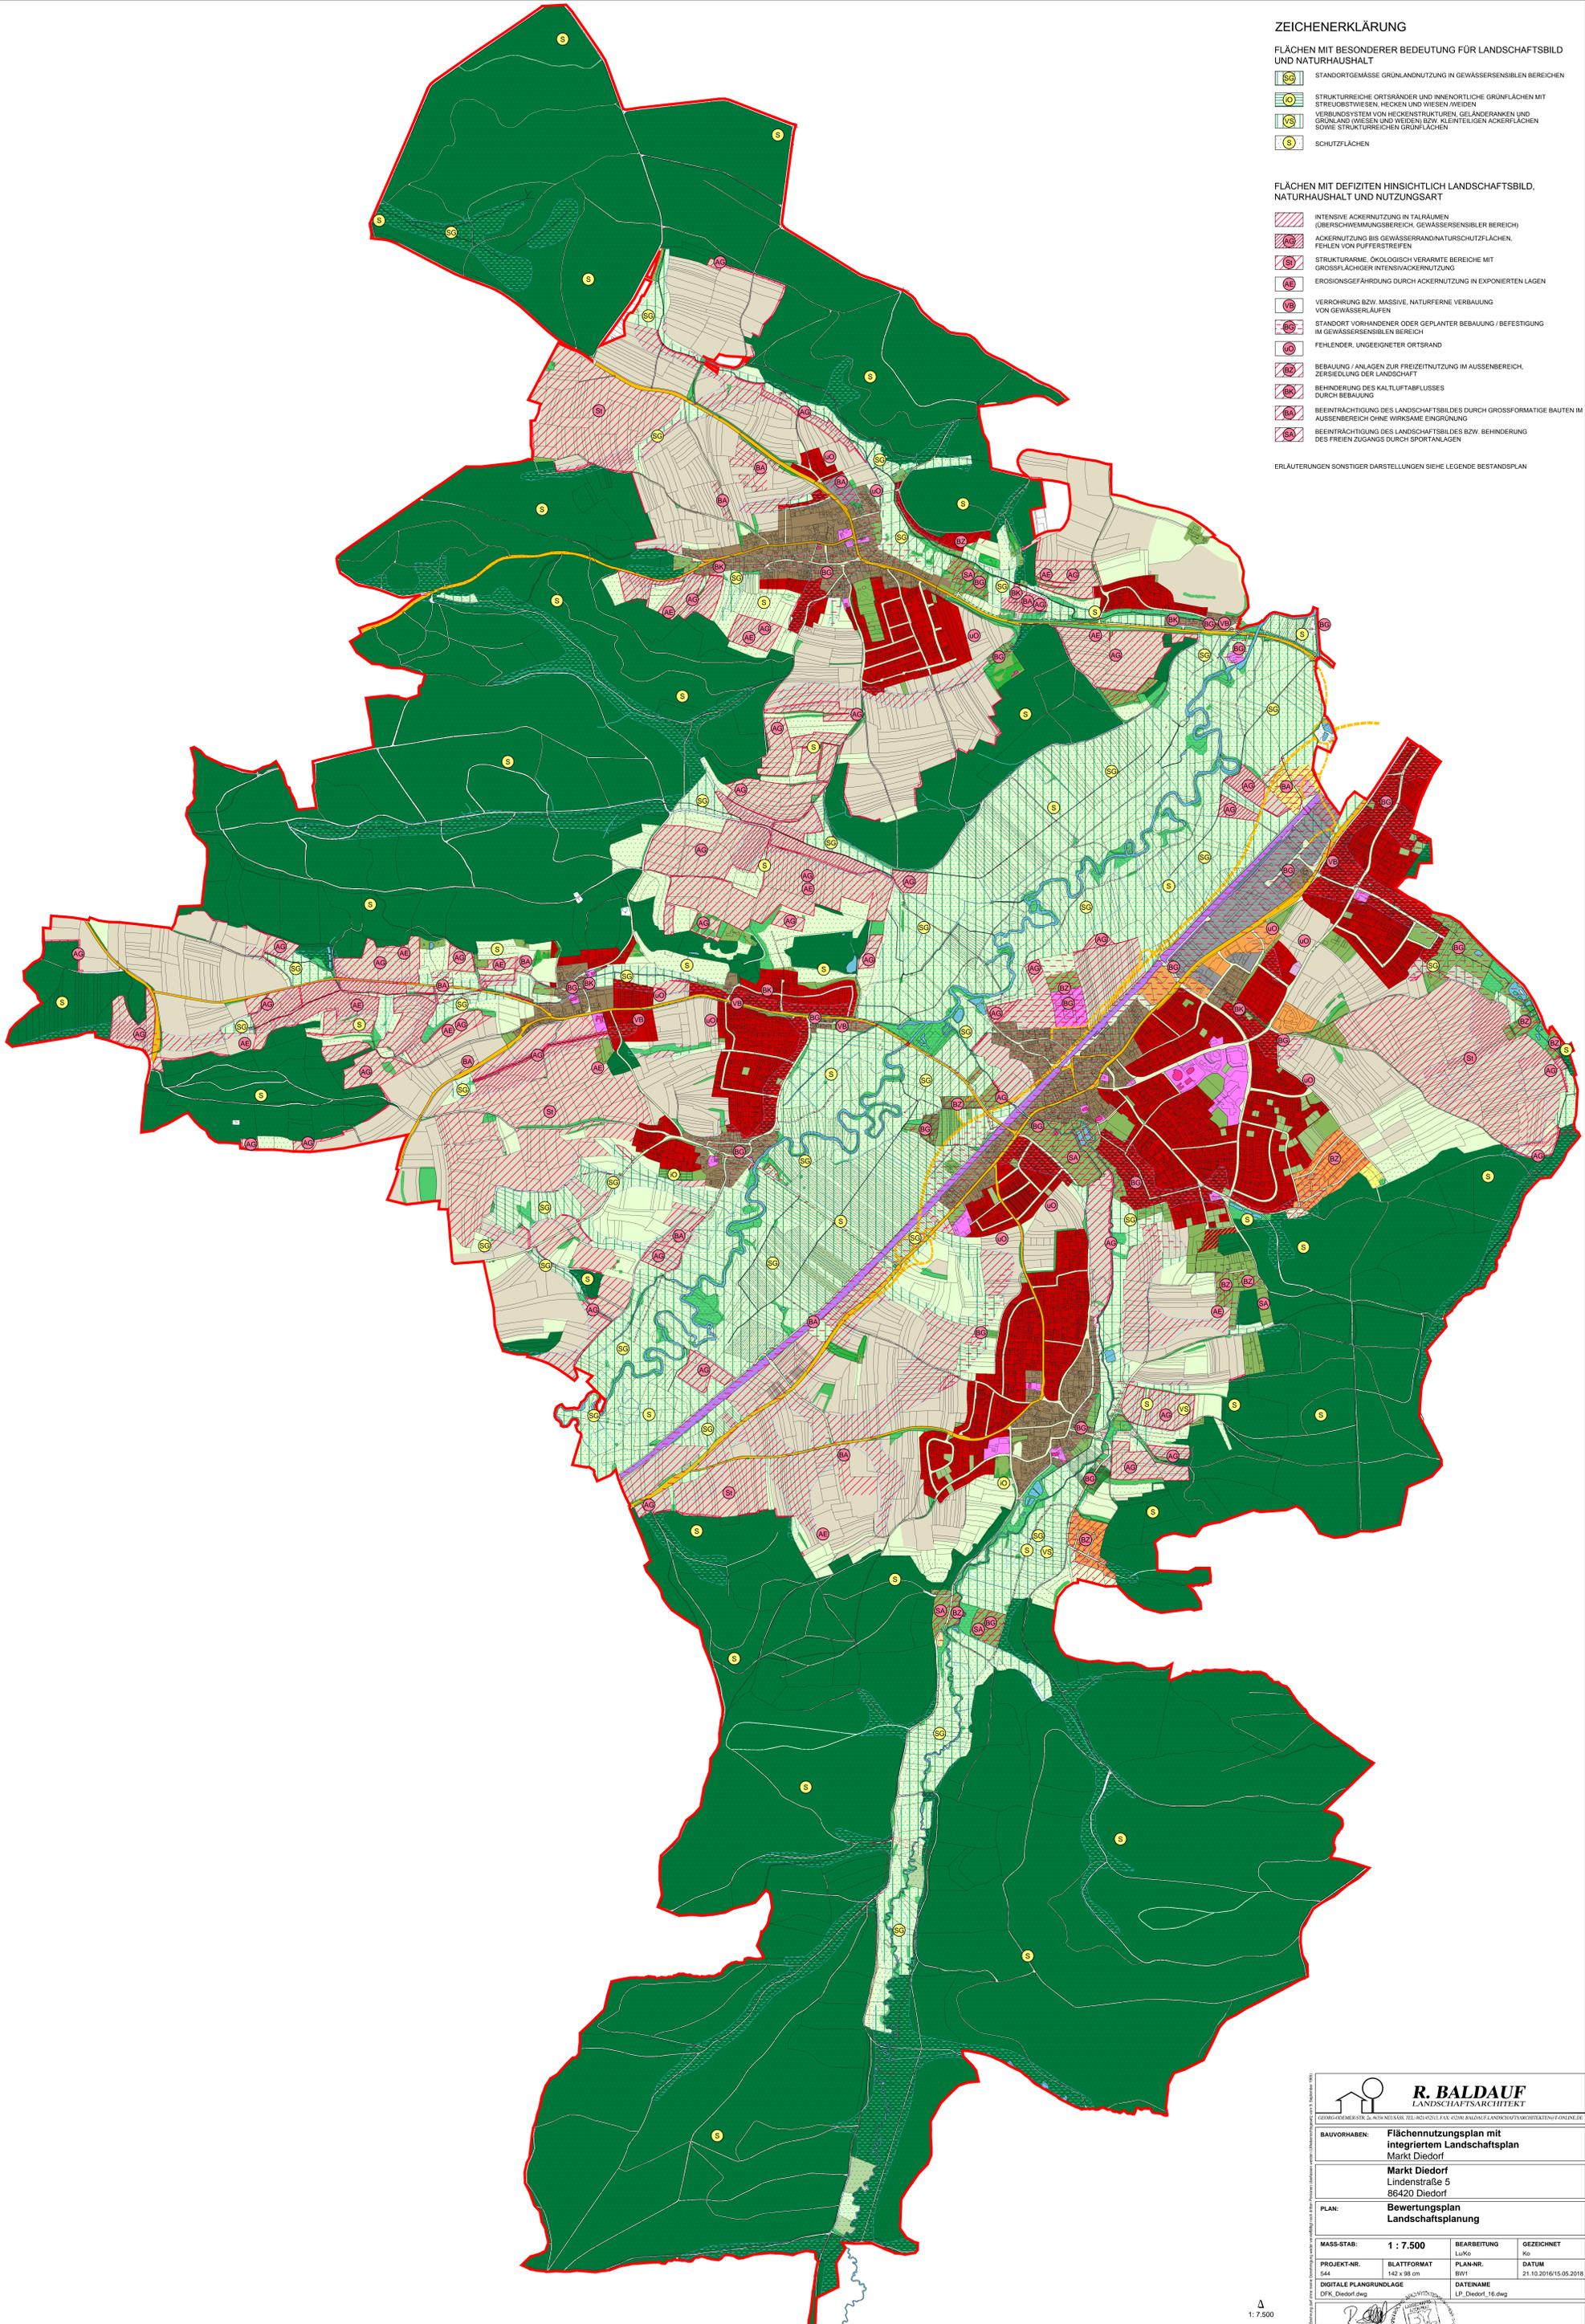



R. BALDAUF
LANDSCHAFTSARCHITEKT

LEHRGANGSLEHRSTUHL FÜR URBANEN LÄNDLICHEN RAUM, UNIVERSITÄT WÜRZBURG, WÜRZBURG

| | | | |
|--|-------------------------------------|-----------------------|-------------------------------------|
| BAUVORHABEN: Flächennutzungsplan mit integriertem Landschaftsplan Markt Diedorf | | | |
| Standort: Markt Diedorf, Lindenstraße 5, 98420 Diedorf | | | |
| PLAN: Bewertungsplan Landschaftsplanung | | | |
| MASS-STAB: 1 : 7.500 | BEARBEITUNG: LuKo | GEZEICHNET: Ko | |
| PROJEKT-NR.: 544 | BLATTFORMAT: 142 x 98 cm | PLAN-NR.: BIV1 | DATUM: 21.10.2016/15.05.2018 |
| DIGITALE PLANGRUNDLAGE: DFK_Diedorf.dwg | DATUMNAME: LP_Diedorf_16.dwg | | |



LANDSCHAFTSARCHITEKT

1: 7.500