


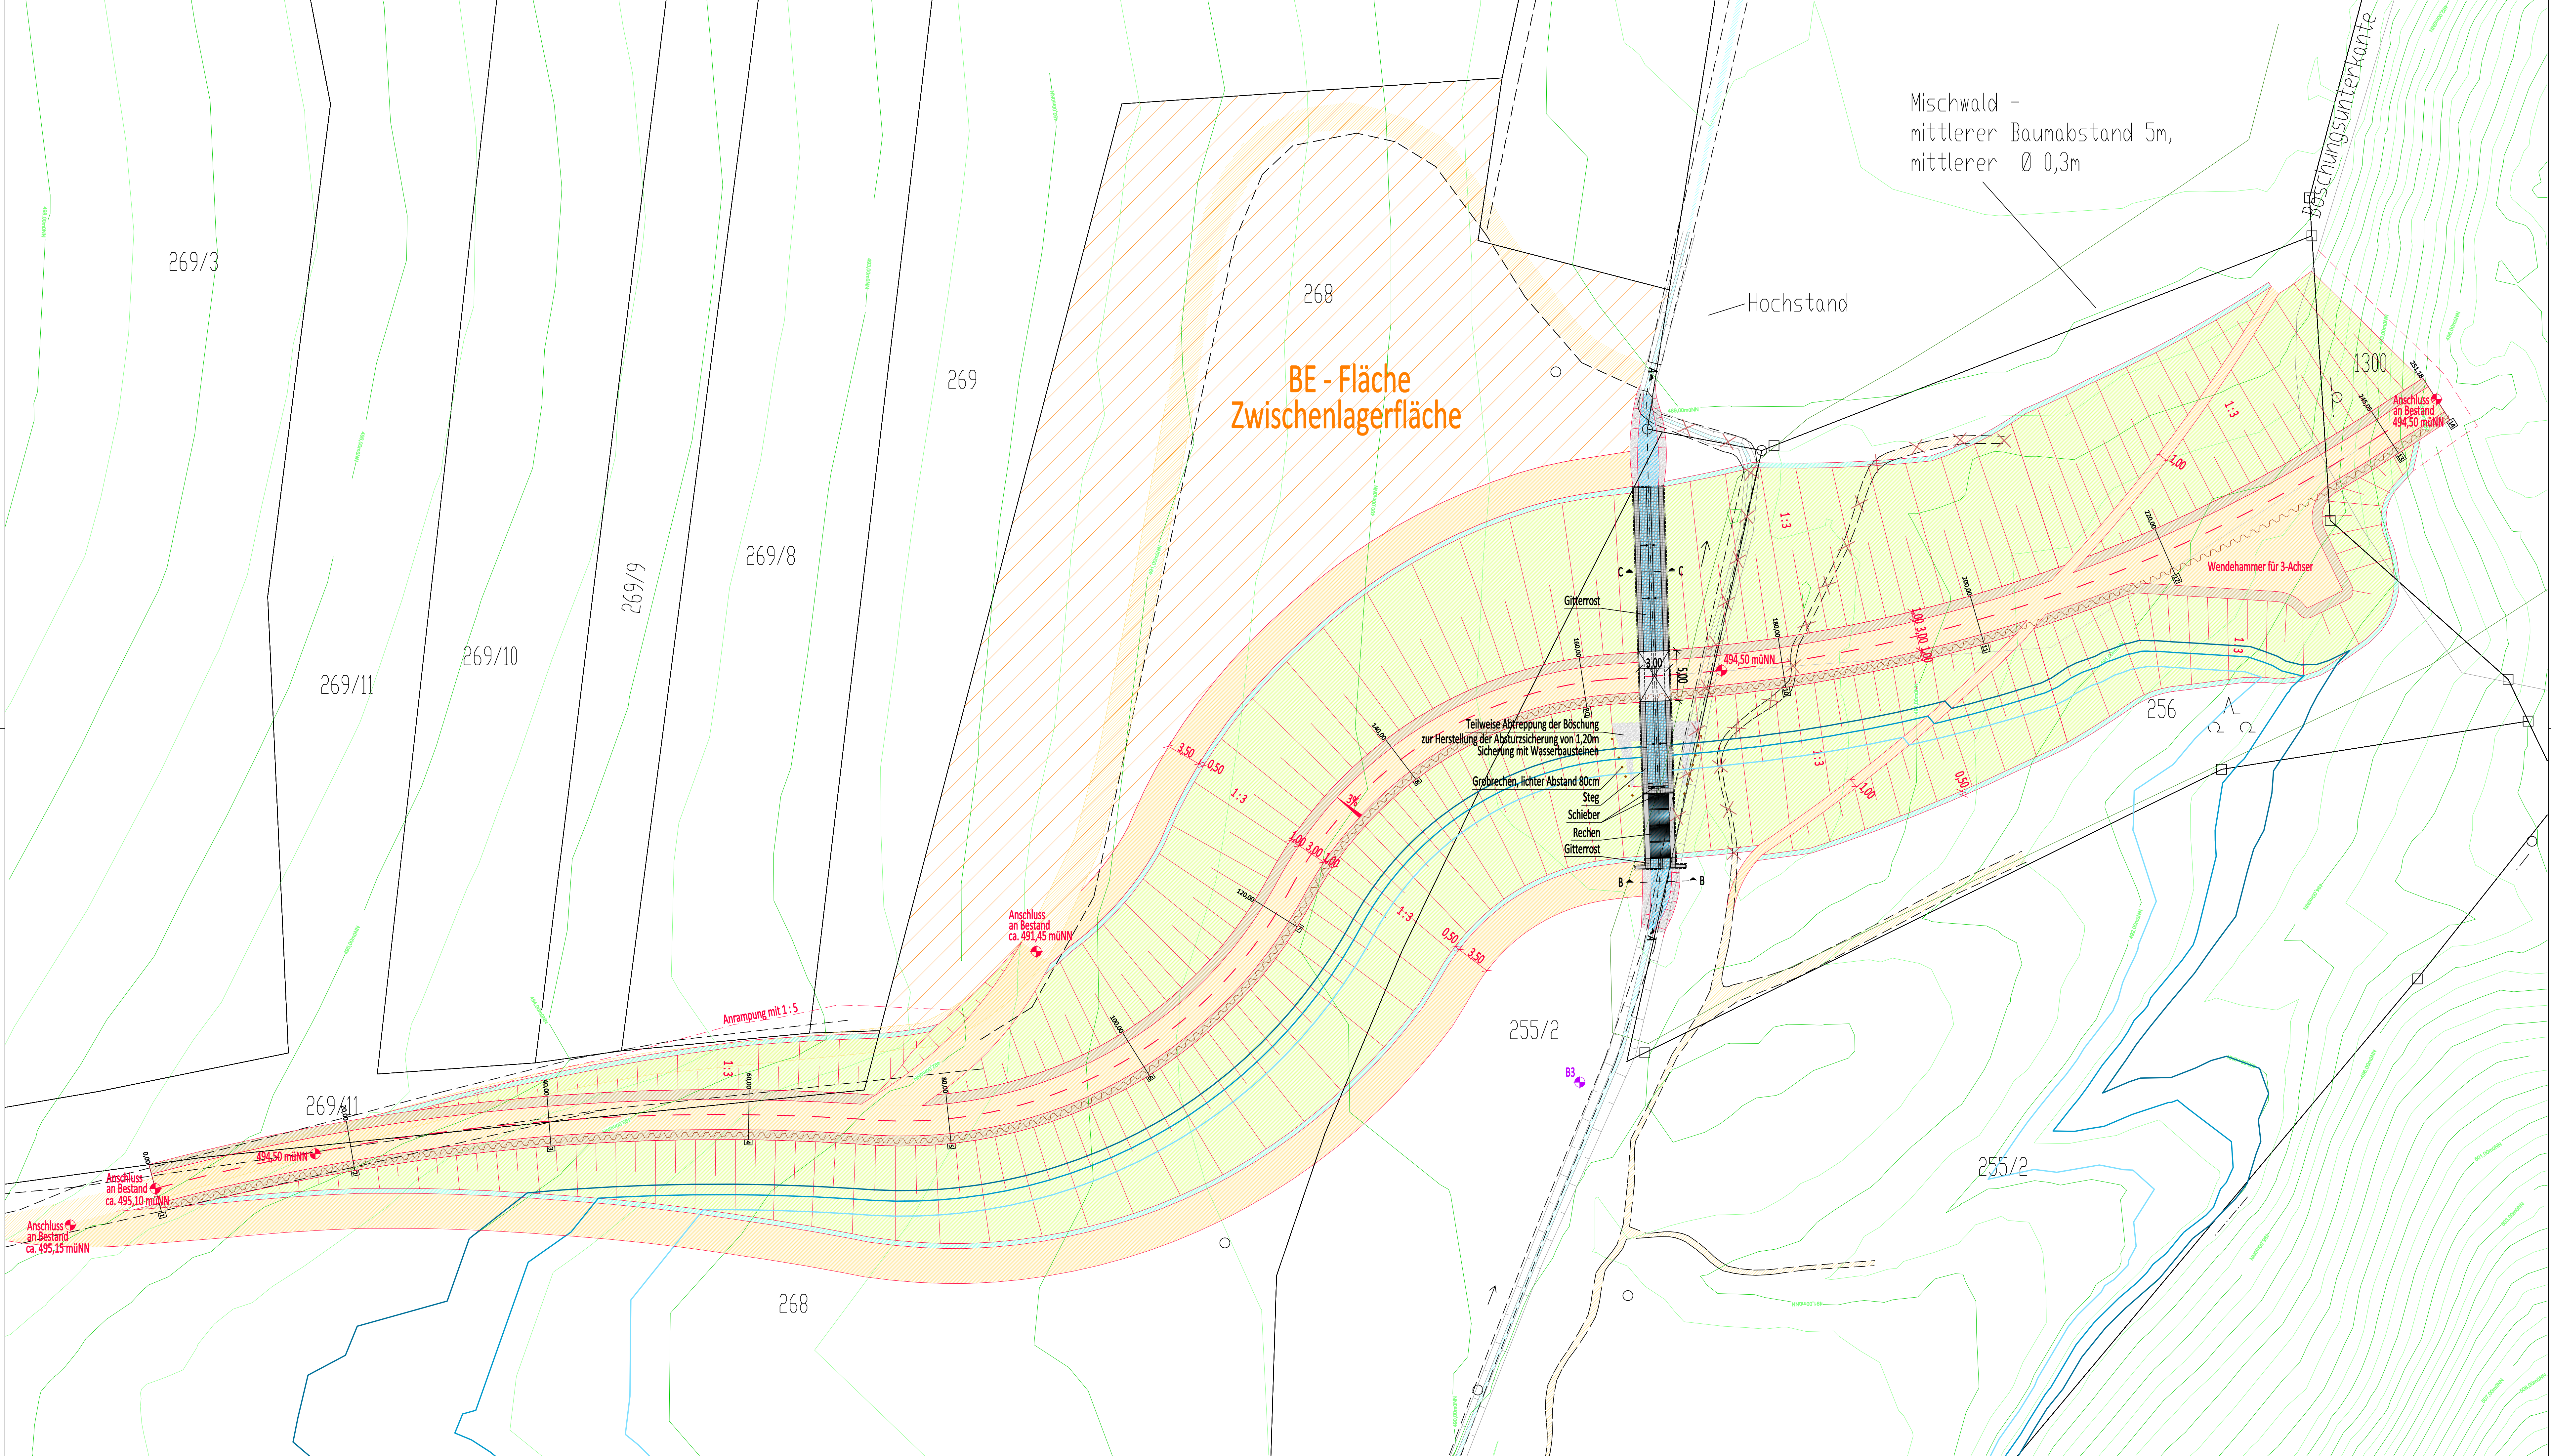

ZEICHENERKLÄRUNG			
	Flurkarte		Gepl. Gewässer
	Best. Gewässer		Gepl. hydr. gebundene Wegedecke
	Best. Wege		Gepl. Böschung mit Ansaat
	Bestandsvermessung		Gepl. Bankett mit Ansaat
	Waldrand		Gepl. Rauhbetulde
	Höhenlinien im Abstand von 0,50m		Gepl. Böschungssicherung
	Bohrung für Bodenprofil		Gepl. Betonbauwerk
			Gepl. Metallgälander
			Gepl. Spundwand
			Gepl. WSP HQ100
			Gepl. WSP HQ60
			Gepl. WSP HQ20

Genehmigungsplanung

4			
3			
2			
1			
Nr.	Datum	Art und Änderung	gezeichnet/geprüft
Vorhaben:	14.04.2014	Hochwasserrückhaltebecken Lettenbach II Lettenbach, Gew. III. Ordnung	Anlage: 5.1 Plannummer: ELP-5.1.a
Vorhabensträger:		Markt Diedorf	
Landkreis:		Augsburg	Ausgabe vom: 14.04.2014
Gemeinde:		Diedorf	Projekt-Nr.: 09033-01
Vorhabenskennzeichnung:			Plangröße: 0,73 m²
Maßstab:			entworfen: BU
1 : 250			gezeichnet: AS
			geprüft: BU
		Markt Diedorf Vorhabensträger	
Planverfasser	Datum	Unterschrift	Datum
	14.04.2014		15.04.2014
Dieser Plan ist urheberrechtlich geschützt. Bei Weiterleitung ist >aquasoli< als Urheber zu vermerken.			