


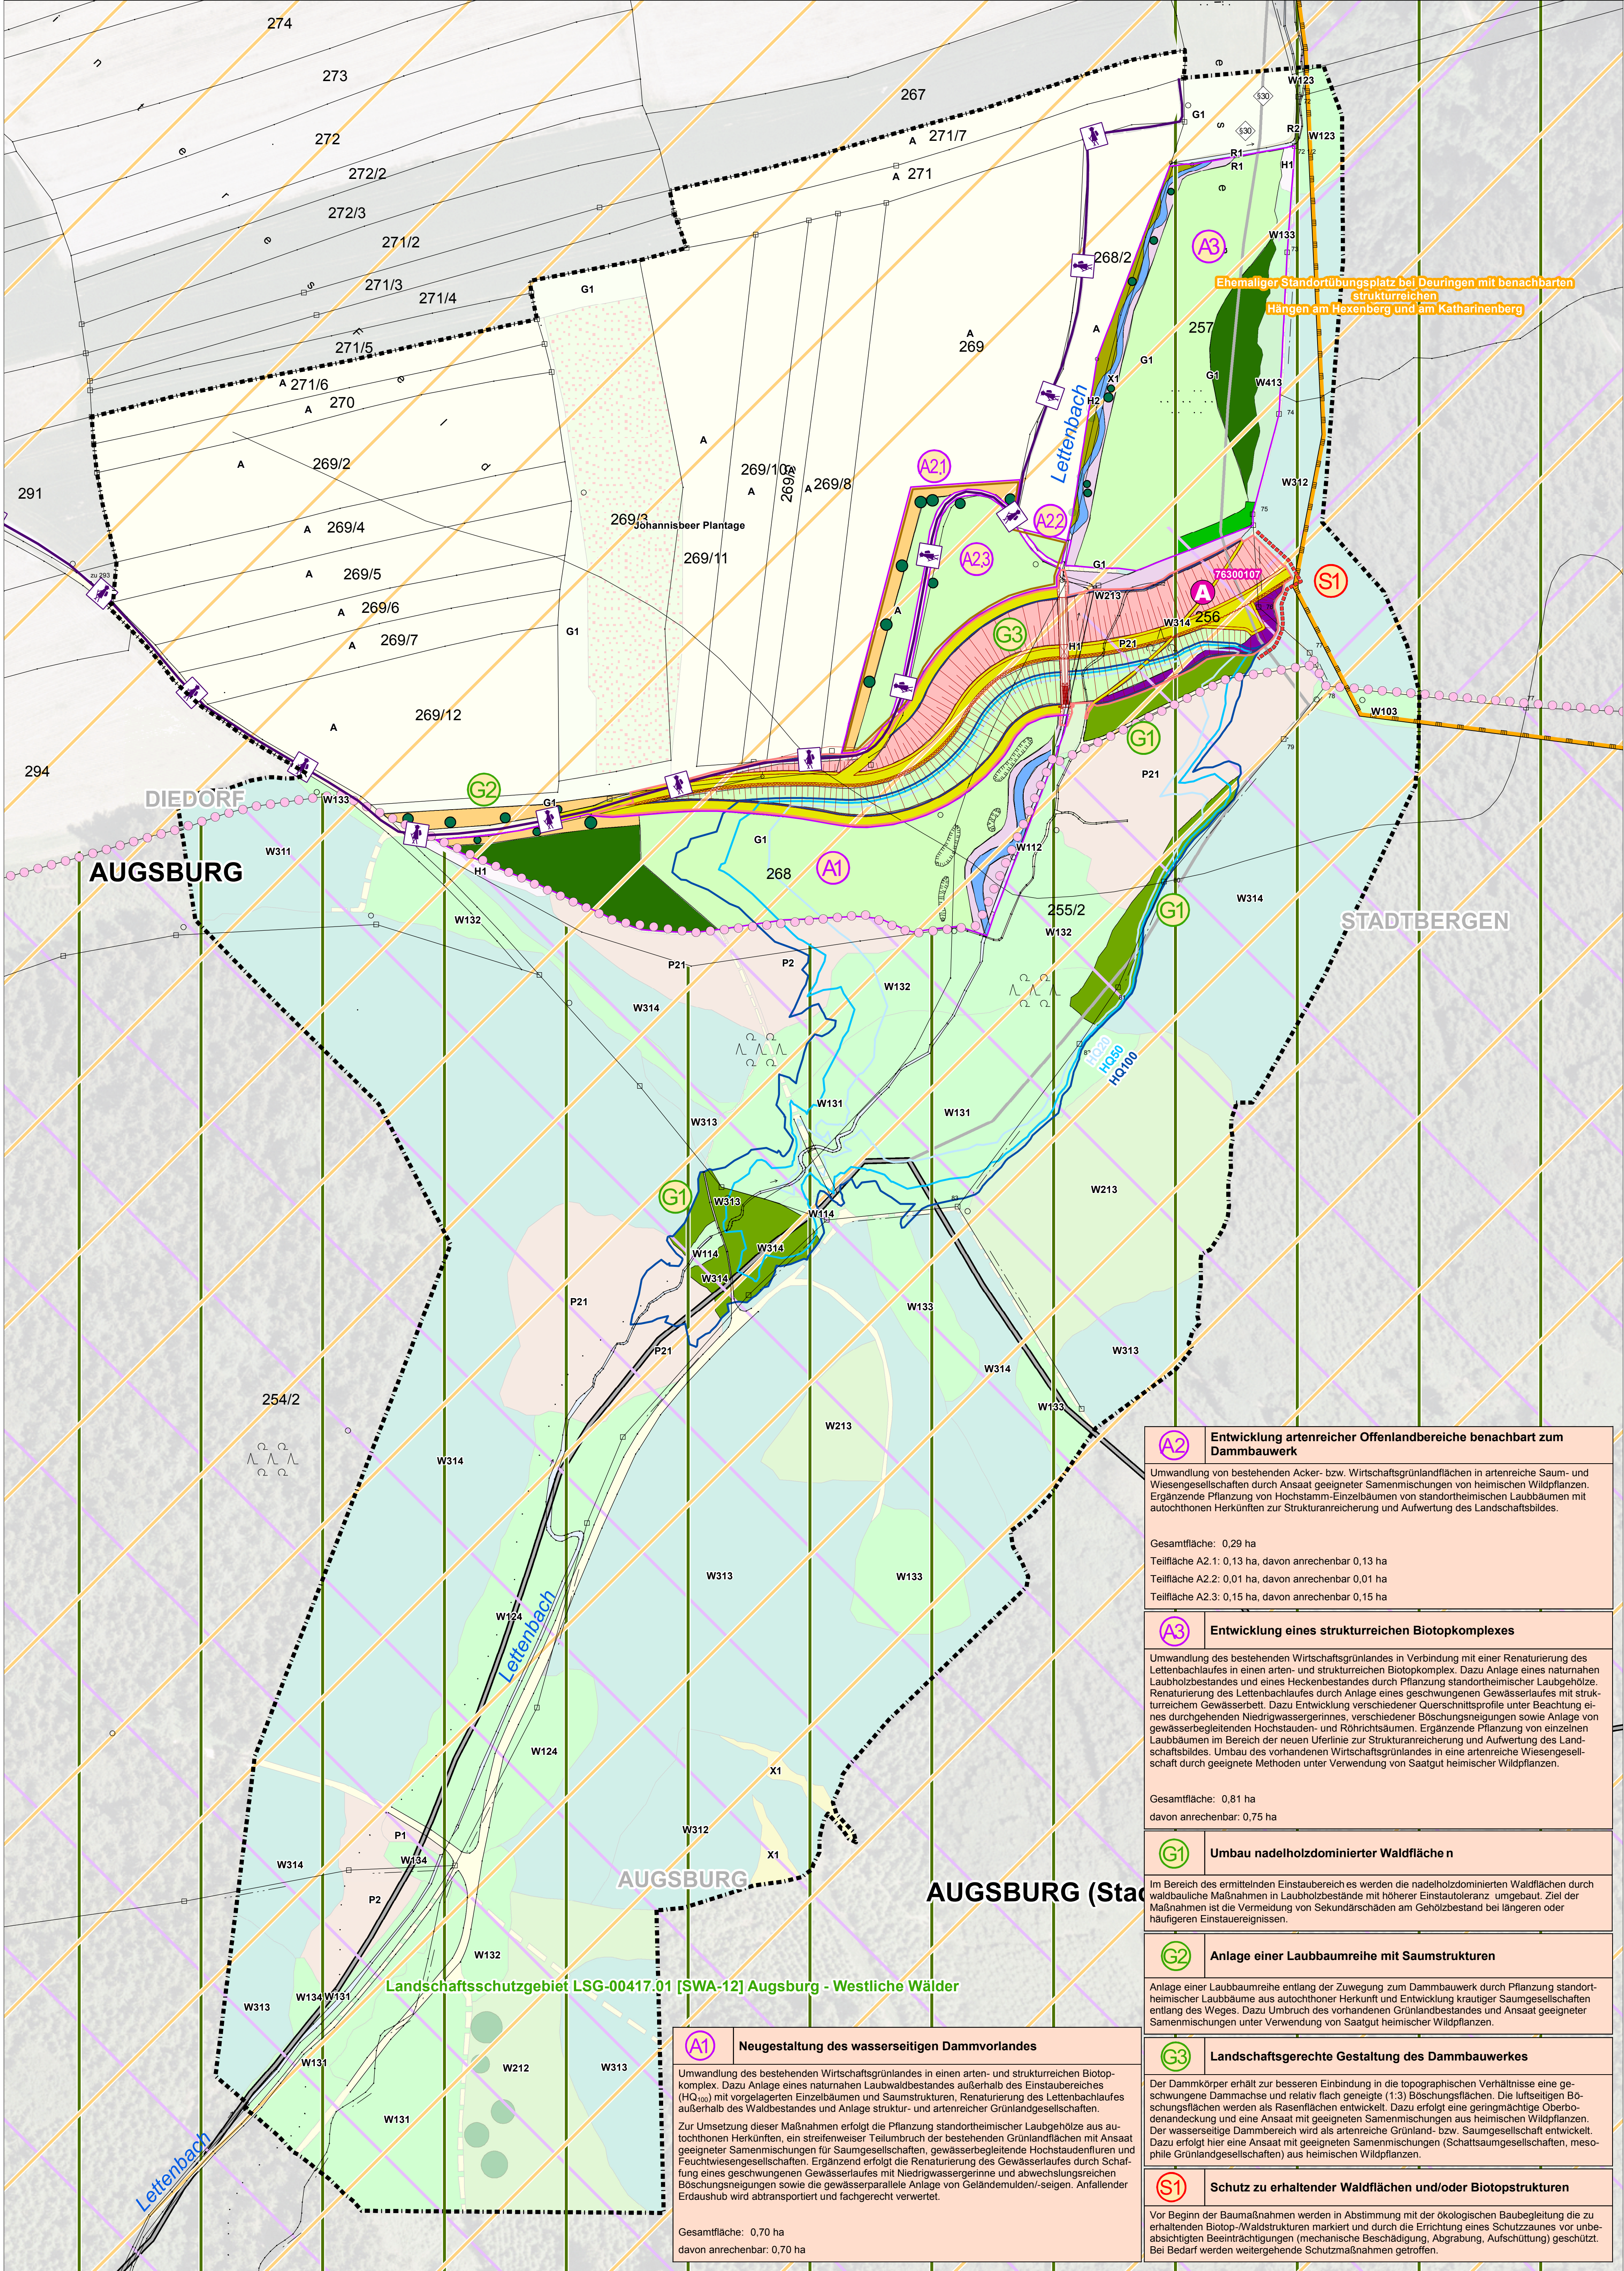

Legende

1. Bauliche Nutzung/ Verkehrsflächen

- Wanderweg
- Feldweg/ Wirtschaftsweg

2. Schutzgebiete- und Objekte, fachliche Ausweisung

- Flächen mit Schutzstatus nach §30 BayNatSchG
- Artenschutzkartierung Punktnachweis
- Schwerpunktgebiet nach ABSP, lt. LFU
- Landschaftsschutzgebiet, lt. LFU
- Naturpark, lt. LFU
- Bannwald
- Klimaschutzwald, lokale Bedeutung
- Klimaschutzwald, regionale Bedeutung

3. Flächennutzungen, Landschaftselemente und Vegetationsstrukturen

- Stillgewässer, Fließgewässer
- Wald, Zusatz: XX1 Schonung/ Pflanzung
- Wald, Zusatz: XX2 Jungbestand
- Wald, Zusatz: XX3 Bestand, mittleres Alter
- Wald, Zusatz: XX4 Altbestand
- Erlen-, Erlen-Eschen- und sonstige erlendominierte Bestände (W10)
- Weichholzbestände und Auwälder (W11-W13)
- Mischwälder, gemischte Gehölzbestände (W21)
- Nadelwälder (W31)
- Hecken- und Gebüschgesellschaften (W41)
- Einzelbäume
- Acker (A)
- Grünlandgesellschaften
- Frischwiesen / -weide; Grünland, mesophile Standorte (G1)
- Altgras-Bestand (X1)
- Hochstaudengesellschaften
- Hochstaudenfluren (H1, H2)
- Pioniergesellschaften
- Schlagflur mit Gehölzsukzession (P1, P2, P21)
- Röhrichtgesellschaften
- Röhrichtgesellschaften (R1, R2)
- Gartenbauflächen

4. Technische Planung

- Dammbauwerk mit Baufeld
- Spundwand
- Einstaulinie HQ20
- Einstaulinie HQ50
- Einstaulinie HQ100
- dauerhafte Flächeninanspruchnahme
- vorübergehende Flächeninanspruchnahme
- Entwässerungsgraben
- Erhalt wassergebundener Verkehrsflächen

5. Nachrichtlich


- Gemeindegrenzen
- Landkreisgrenzen
- Grenze des Untersuchungsgebiets
- Flurgrenzen

6. Maßnahmen


- Schutzmaßnahme
- Gestaltungsmaßnahme
- Ausgleichsmaßnahme
- Grenzlinie

| Nr. | Maßnahmenbezeichnung  |
|-----|-----------------------|
|     | Maßnahmenbeschreibung |

- Errichtung eines ortsfesten Bauschutzzaunes
- Umbau nadelholzdominierter Waldflächen in überstaunungs-tolerante Laubholzbestände
- Pflanzung Laubbaum
- Entwicklung Saumgesellschaft
- Entwicklung artenreicher Grünlandgesellschaften
- Ansaat feuchtigkeitsliebender Hochstaudenfluren
- Anlage naturnaher Laubwaldbestände
- Anlage von Geländemulden/Seigenstrukturen
- Renaturierung Fließgewässerlauf
- Anlage Fließgewässer-Röhricht
- Anlage von Magerrasen
- Entwicklung von Schattsaumgesellschaften
- Anlage einer Laubholz-Hecke

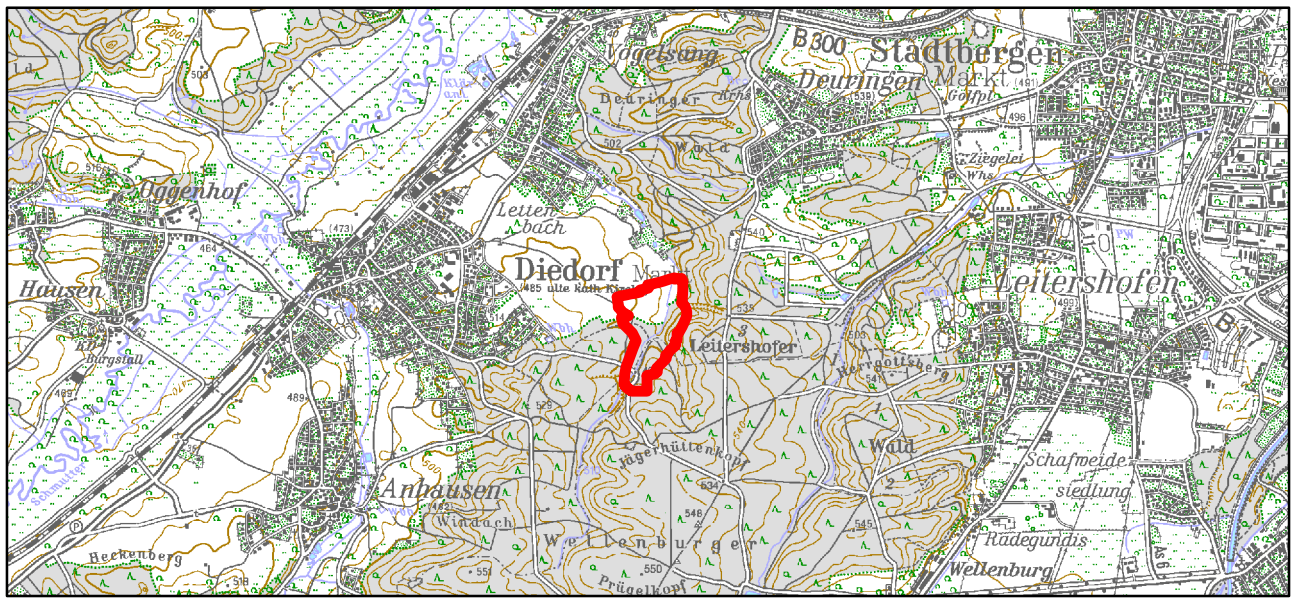

Übersichtsplan Untersuchungsgebiet 1:50.000

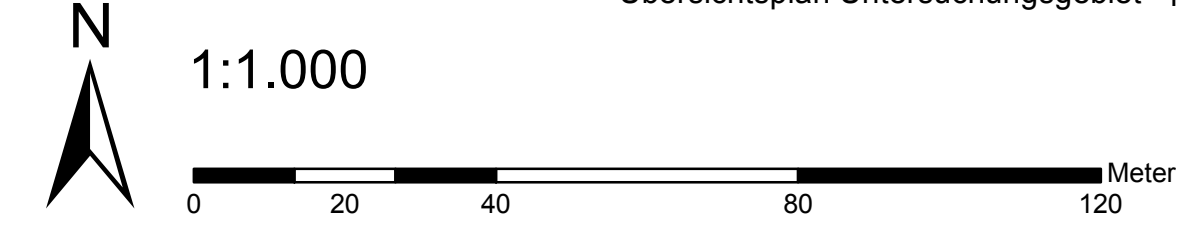

|                                                                                           |          |            |              |
|-------------------------------------------------------------------------------------------|----------|------------|--------------|
| Änderungen                                                                                | d        |            |              |
|                                                                                           | c        |            |              |
|                                                                                           | b        |            |              |
|                                                                                           | a        |            |              |
|                                                                                           | Name     | Datum      | Bemerkungen  |
| Vorhaben:                                                                                 |          |            |              |
| Hochwasserschutz Markt Diedorf                                                            |          |            |              |
| Hochwasserrückhaltebecken Lettenbach II                                                   |          |            |              |
| Vorhabensträger:                                                                          |          |            |              |
| Zweckverband zur Unterhaltung und für Hochwasserschutzmaßnahmen für Gewässer III. Ordnung |          |            |              |
| Lindenstraße 5, 86420 Diedorf, Tel. (08238) 3004-40, FAX (08238) 3004-37                  |          |            |              |
| Planverfasser: EGER I: PARTNER LANDSCHAFTSARCHITEKTEN BDIA                                |          |            |              |
| Austraße 35 • 86153 Augsburg • Tel. (08 21) 25 92 94 - 0                                  |          |            |              |
| E-Mail: eger@egerpartner.de • www.egerpartner.de                                          |          |            |              |
|                                                                                           | Name     | Datum      |              |
| Bearb.                                                                                    | Dinger   | 08.04.2014 |              |
| Gez.                                                                                      | Wiedmann | 08.04.2014 |              |
| Geprüft                                                                                   | Dinger   | 08.04.2014 |              |
| Gesehen                                                                                   |          |            |              |
| Vorhabensträger:                                                                          |          | Maßstab:   | Plan Nr.:    |
| Datum: Unterschrift:                                                                      |          | 1:1000     | LBP-02       |
|                                                                                           |          |            | Anlagen Nr.: |