


# H) Städtebaulicher Entwurf

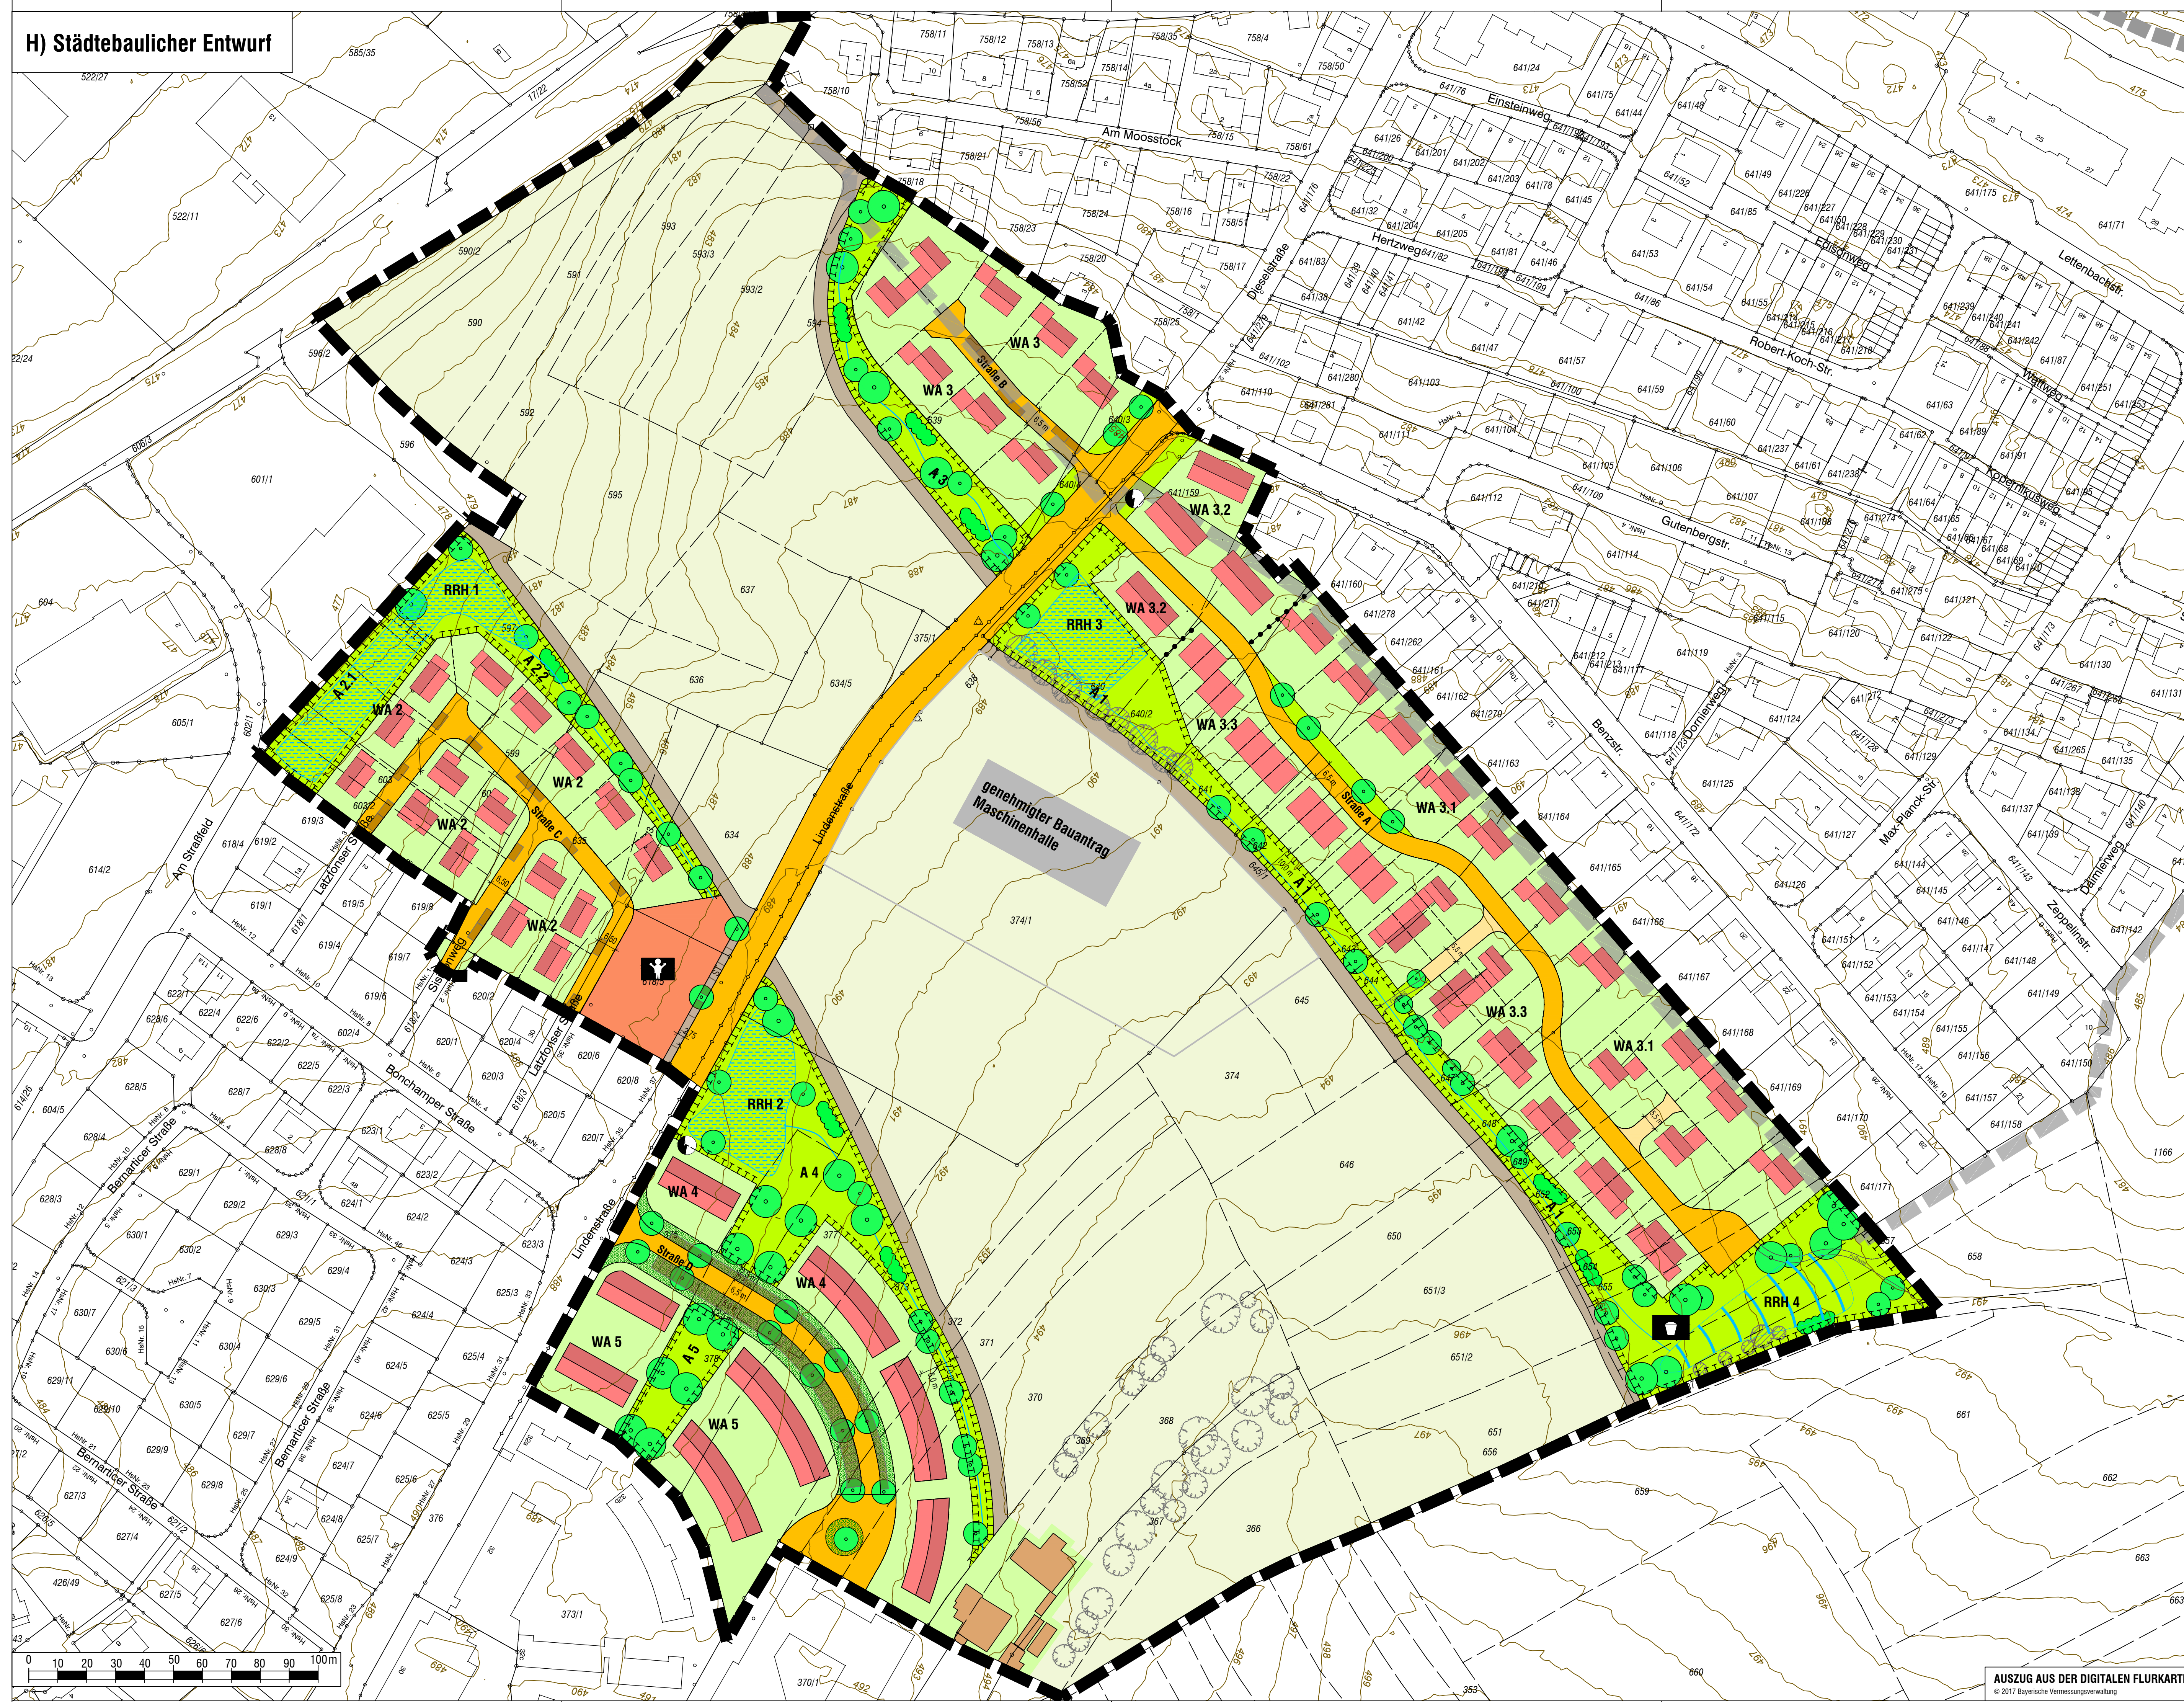

## Legende

- Vorschlag für die Anordnung von Gebäuden
  - Vorschlag für die Grundstückeinteilung
- weitere Planzeichen siehe A) Planzeichnung



## MARKT DIEDORF

(Landkreis Augsburg)


### BEBAUUNGSPLAN NR. 56 "An der Lindenstraße" (OT Diedorf und OT Lettenbach)

STÄDTEBAULICHER ENTWURF  
als Anlage zur Planzeichnung

ENTWURF

Fassung vom 12.04.2018

**OPLA**  
Bürgergemeinschaft für  
Ortsplanung & Stadtentwicklung  
Architekten und Stadtplaner  
Schwanerstr. 38, 86152 Augsburg  
Tel: 0821 50 89 378-0  
Fax: 0821 50 89 378-52  
Mail: info@opla-aug.de  
Web: www.opla-aug.de

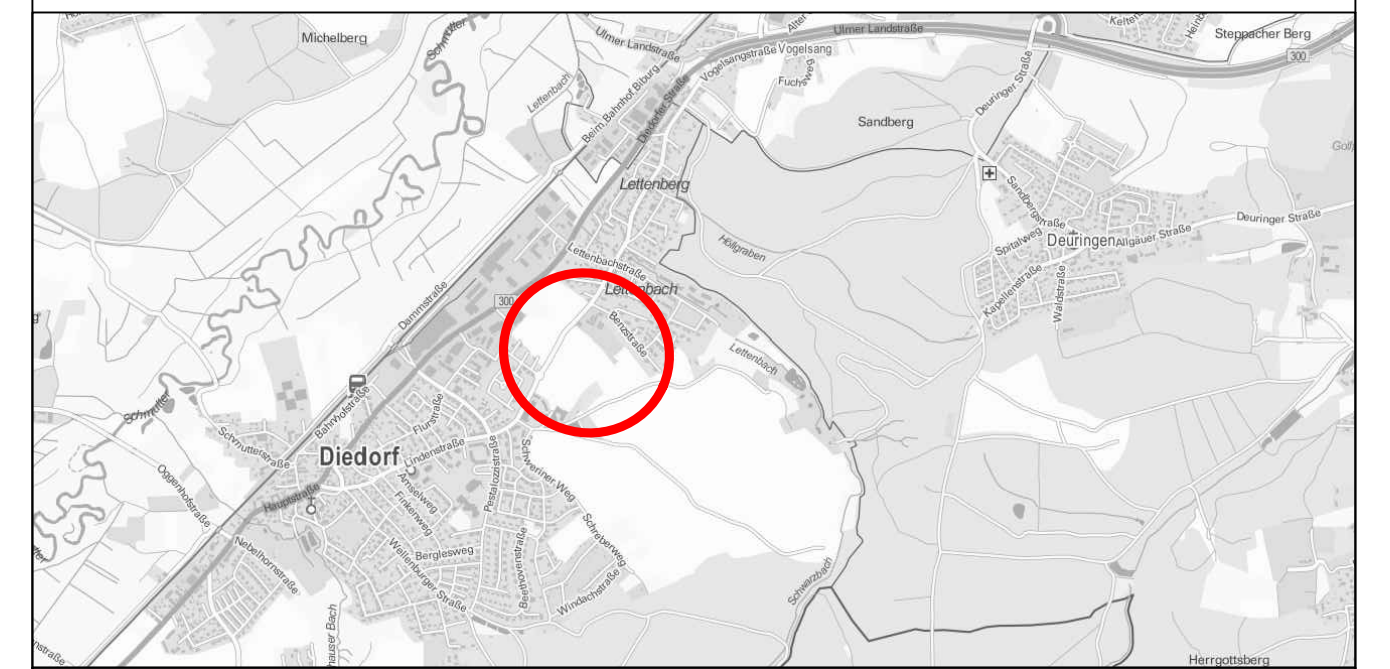

AUSZUG AUS DER TOPOGRAPHISCHEN KARTE, OHNE MASSSTAB  
© 2017 Bayerische Vermessungsverwaltung

AUSZUG AUS DER DIGITALEN FLURKARTE  
© 2017 Bayerische Vermessungsverwaltung