


# E) Städtebaulicher Entwurf

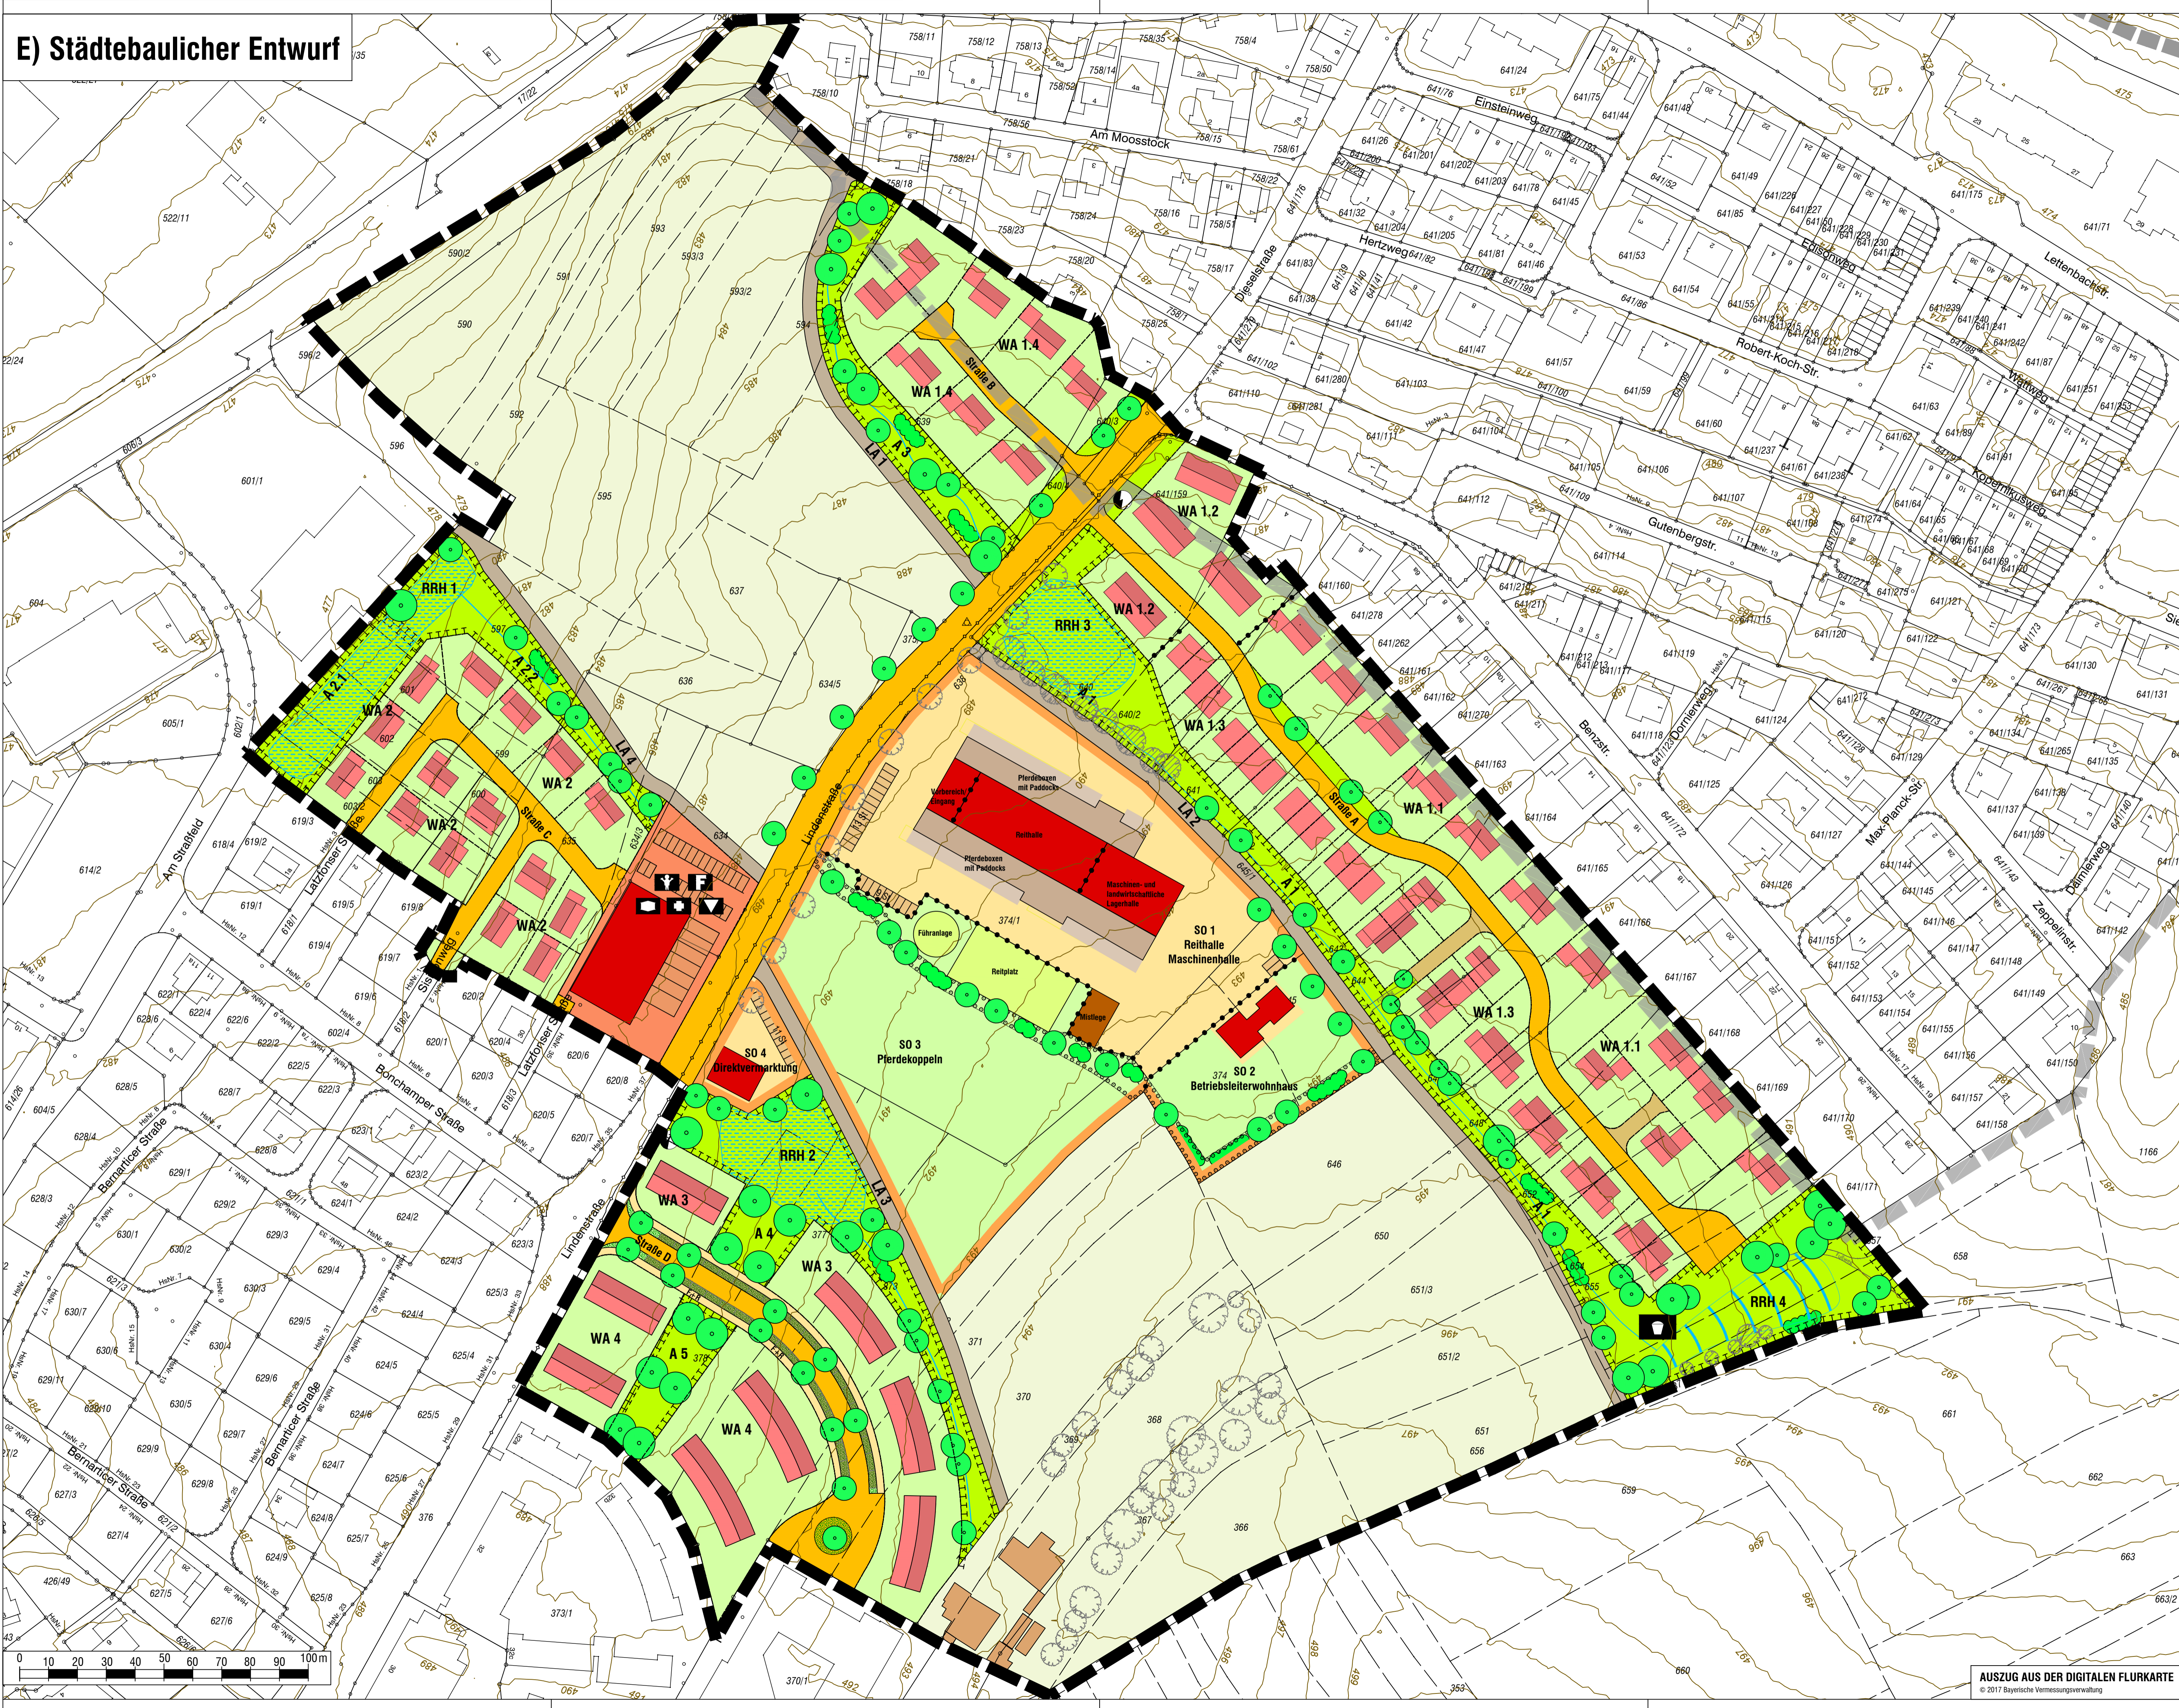


## Legende

- Vorschlag für die Anordnung von Gebäuden
- Vorschlag für die Grundstückeinteilung

weitere Planzeichen siehe A) Planzeichnung

## MARKT DIEDORF

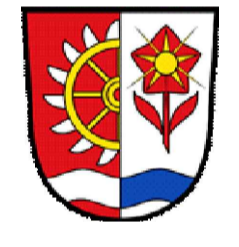

Landkreis Augsburg

## BEBAUUNGSPLAN NR. 56 "An der Lindenstraße" OT Diedorf und OT Lettenbach

E) Städtebaulicher Entwurf  
als Anlage zu A) Planzeichnung

## ENTWURF


### OPLA

BÜROGESELLSCHAFT  
FÜR ORTSPLANUNG  
UND STADTENTWICKLUNG  
Architekten & Stadtplaner  
Otto Lindenmeyer-Str. 15  
86153 Augsburg  
Tel: 0821 50 89 378-0  
Fax: 0821 50 89 378-32  
Mail: info@opla-augsburg.de  
Internet: www.opla.de

Ausgefertigt  
Gemeinde XY, den .....

(Siegel)

Fassung vom 17.09.2019  
Projektnummer: 17038  
Maßstab 1 : 1.000  
Blatt 1/1  
Bearbeitung:  
Sabrina Kaeschner, M.Sc.

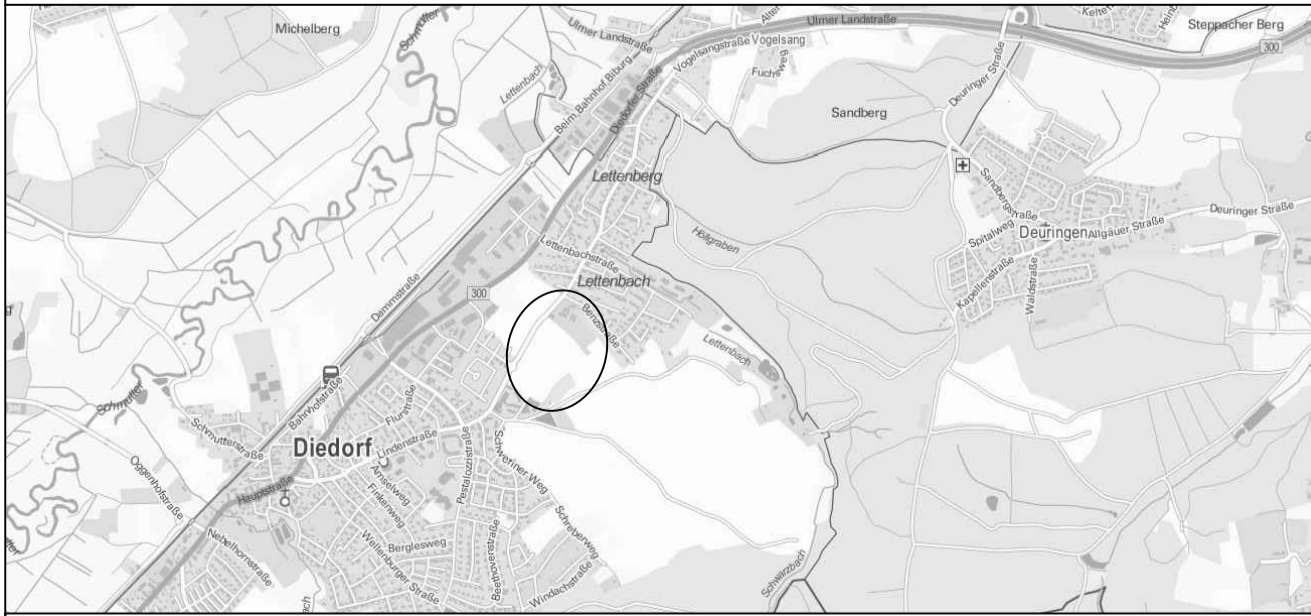

AUSZUG AUS DER TOPOGRAPHISCHEN KARTE, OHNE MASSSTAB  
Geobasisdaten: © Bayerische Vermessungsverwaltung 2019

AUSZUG AUS DER DIGITALEN FLURKARTE  
© 2017 Bayerische Vermessungsverwaltung