

ZEICHENERKLÄRUNG


FLÄCHEN MIT BESONDERER BEDEUTUNG FÜR LANDSCHAFTSBILD UND NATURHAUSHALT

-  STANDORTGEMASSE GRÜNLANDNUTZUNG IN GEWÄSSERSENSIBLEN BEREICHEN
-  STRUKTURREICHE ORTSRÄNDER UND INNENORTLICHE GRÜNFLÄCHEN MIT STREUOSSTWIENEN, HECKEN UND WIESEN WÄNDEN
-  VERBUNDSYSTEM VON HECKENSTRUKTUREN, GELÄNDERKANÄLEN UND GRÜNLAND (WIESEN UND WEIDEN) BZW. KLEINTEILIGEN ACKERFLÄCHEN SOWIE STRUKTURREICHEN GRÜNFLÄCHEN
-  SCHUTZFLÄCHEN

FLÄCHEN MIT DEFIZITEN HINSICHTLICH LANDSCHAFTSBILD, NATURHAUSHALT UND NUTZUNGSART

-  INTENSIVE ACKERNUTZUNG IN TALRÄUMEN (ÜBERSCHWEMMUNGSBEREICH, GEWÄSSERSENSIBLER BEREICH)
-  ACKERNUTZUNG BIS GEWÄSSERRAND/NATURSCHUTZFLÄCHEN, FEHLEN VON PUFFERSTREIFEN
-  STRUKTURARME, ÖKOLOGISCH VERARMTE BEREICHE MIT GROSSESKÄHREN INTENSIVACKERNUTZUNG
-  EROSIONSGEFÄHRDUNG DURCH ACKERNUTZUNG IN EXPONIERTE LAGEN
-  VERROHRUNG BZW. MASSIVE, NATURFERNE VERBAUUNG VON GEWÄSSLÄUFEN
-  STANDORT VORHANDENER ODER GEPLANTER BEBAUUNG / BEFESTIGUNG IN GEWÄSSERSENSIBLEN BEREICH
-  FEHLENDER, UNGEEIGNETER ORTSRAND
-  BEBAUUNG / ANLAGEN ZUR FREIZEITNUTZUNG IM AUSSENBEREICH, ZERSIEDLUNG DER LANDSCHAFT
-  BEHINDERUNG DES KALTUFTABFLUSSES DURCH BEBAUUNG
-  BEENTRÄCHTIGUNG DES LANDSCHAFTSBILDES DURCH GROSSFORMATIGE BAUTEN IM AUSSENBEREICH OHNE WIRKSAME EINGRÜNNUNG
-  BEENTRÄCHTIGUNG DES LANDSCHAFTSBILDES BZW. BEHINDERUNG DES FREIEN ZUGANGS DURCH SPORTANLAGEN

ERLÄUTERUNGEN SONSTIGER DARSTELLUNGEN SIEHE LEGENDE BESTANDSPLAN

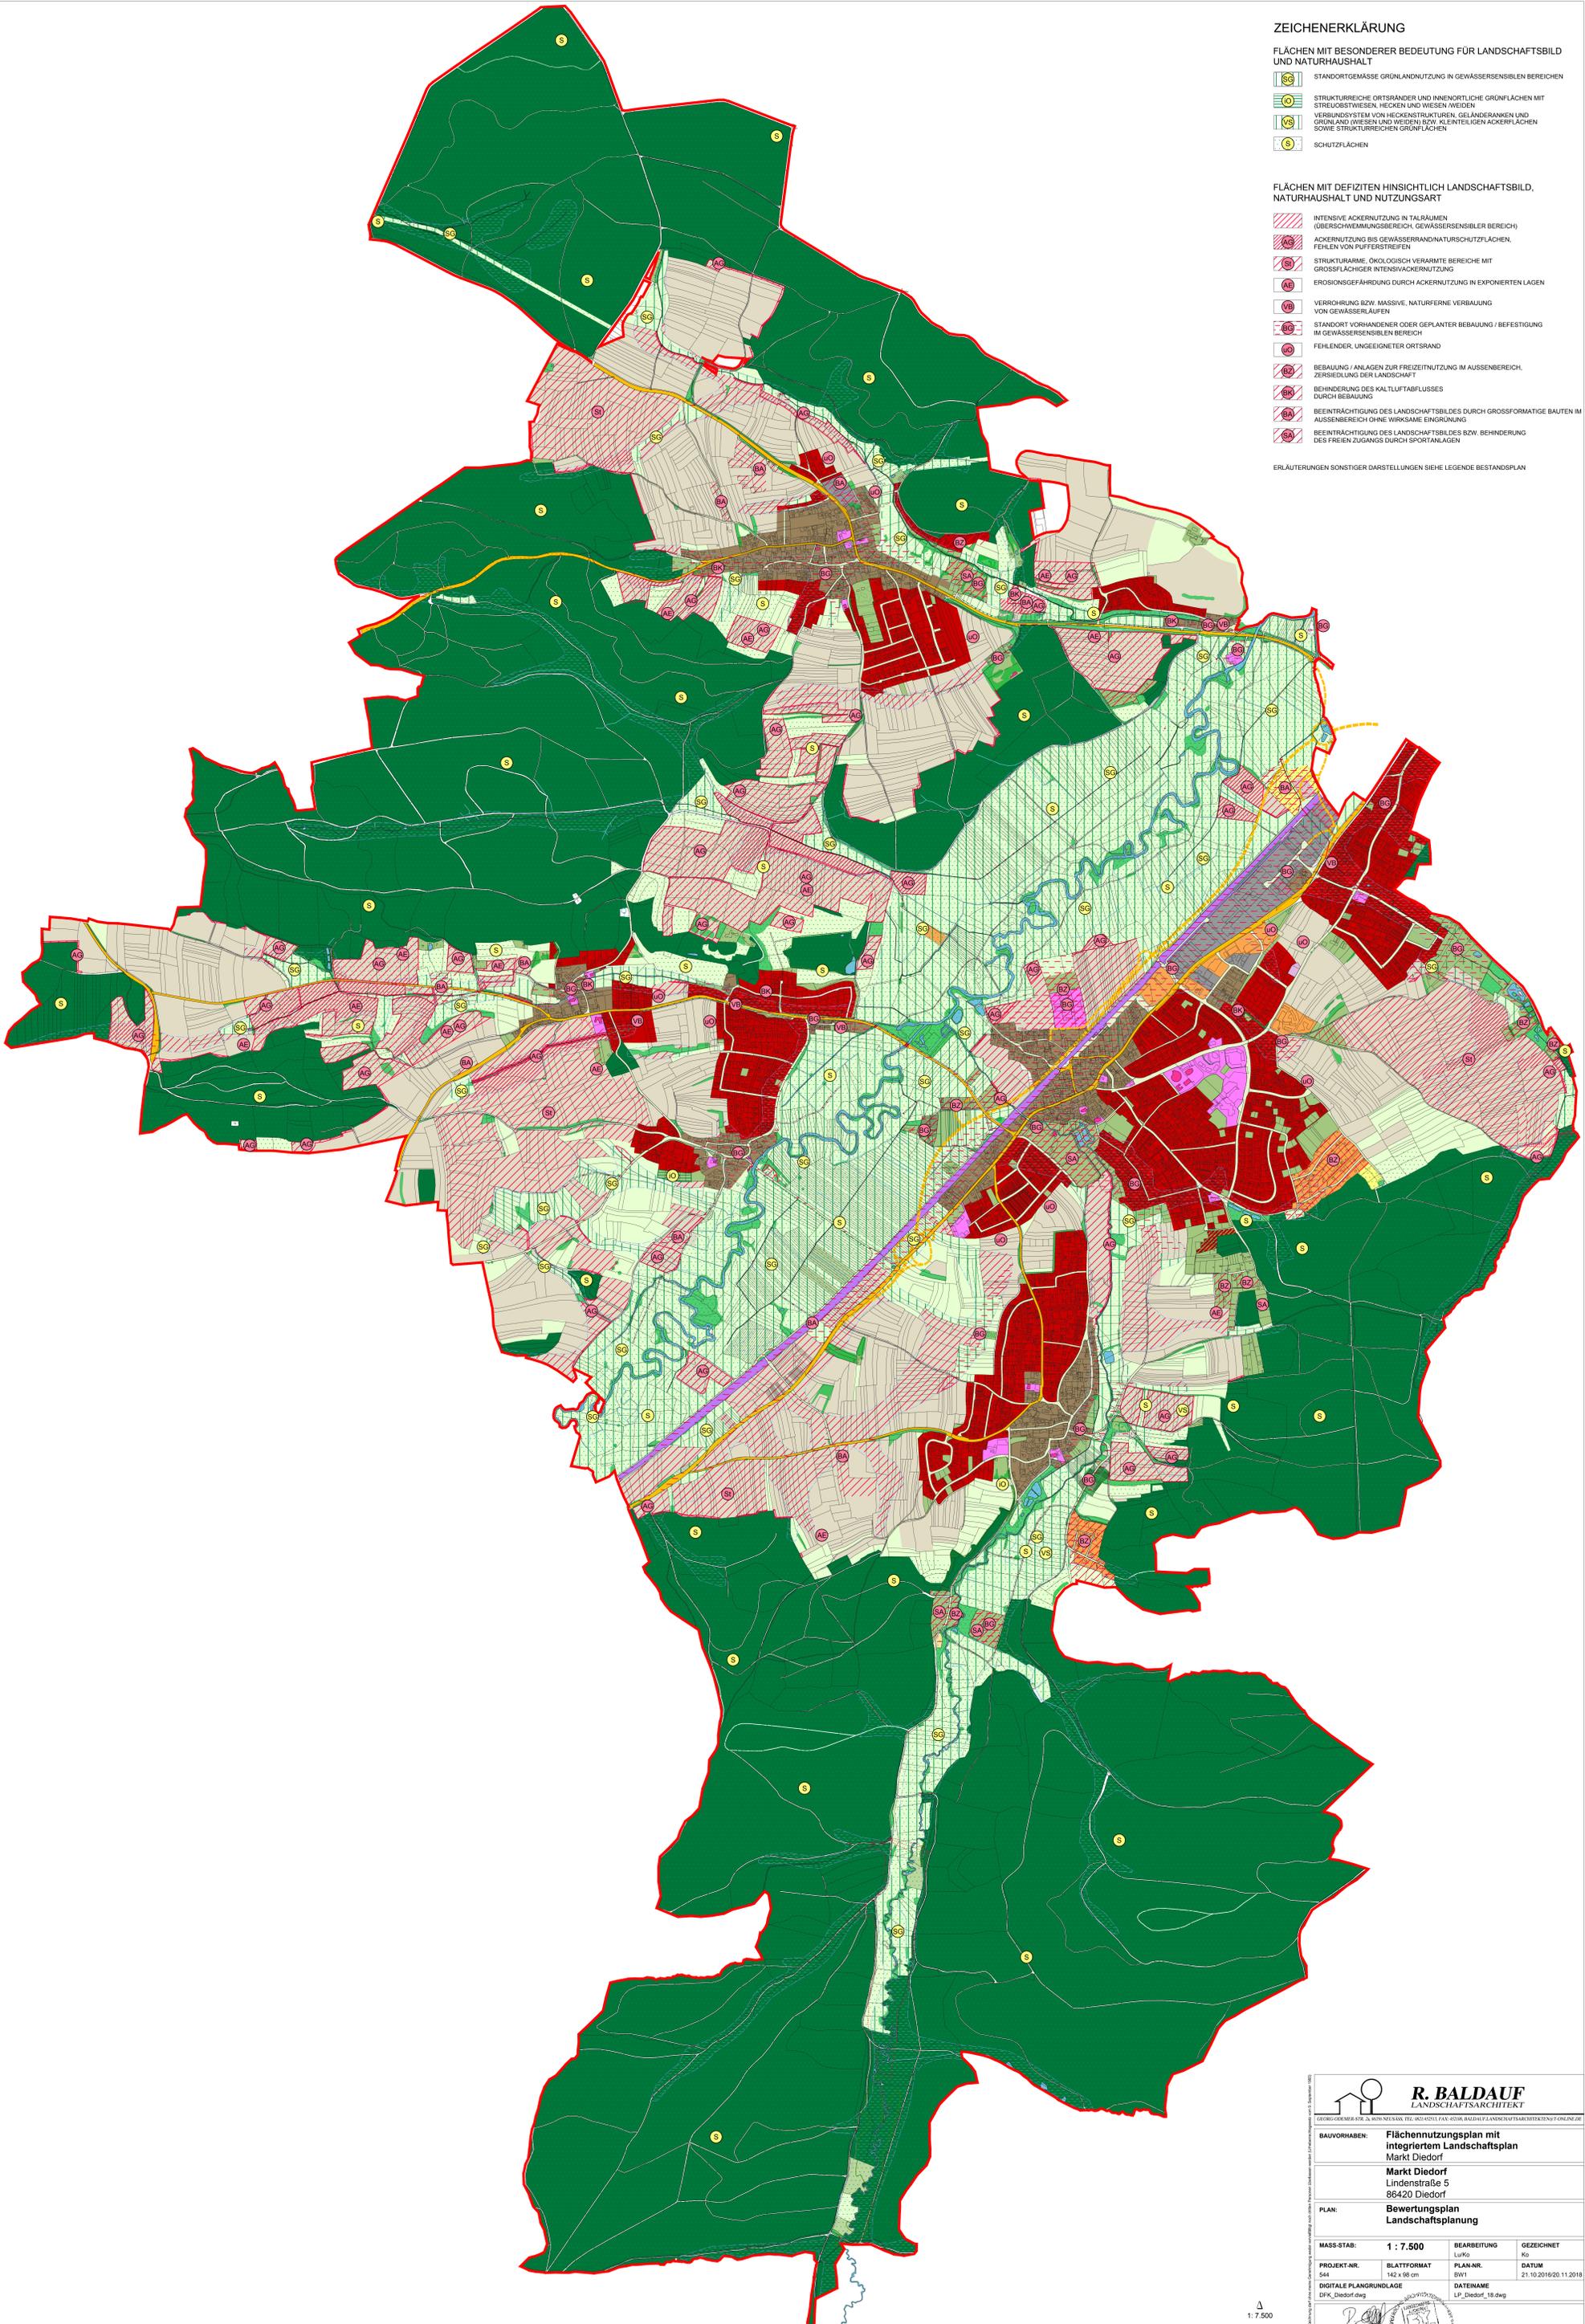

R. BALDAUF
LANDSCHAFTSARCHITEKT

LEHRGANG GRÜNDLICHE ARCHITECTUR UND URBANISME, FACH GRÜNDLICHE ARCHITECTUR UND URBANISME, LEHRGANG GRÜNDLICHE ARCHITECTUR UND URBANISME

| | | | |
|------------------------|--|-------------|------------------------|
| BAUVORHABEN: | Flächennutzungsplan mit integriertem Landschaftsplan Markt Diedorf | | |
| | Markt Diedorf Lindenstraße 5 86420 Diedorf | | |
| PLAN: | Bewertungsplan Landschaftsplanung | | |
| MASS-STAB: | 1 : 7.500 | BEARBEITUNG | GEZEICHNET |
| PROJEKT-NR. | 544 | LuRo | Ko |
| BLATTFORMAT | 142 x 98 cm | PLAN-NR. | DATEUM |
| DIGITALE PLANGRUNDLAGE | DPR_Mark_Diedorf.dwg | BW1 | 21.10.2016/20.11.2019 |
| | | DATENNAME | LP_Mark_Diedorf_18.dwg |

1 : 7.500

LANDSCHAFTSARCHITEKT