


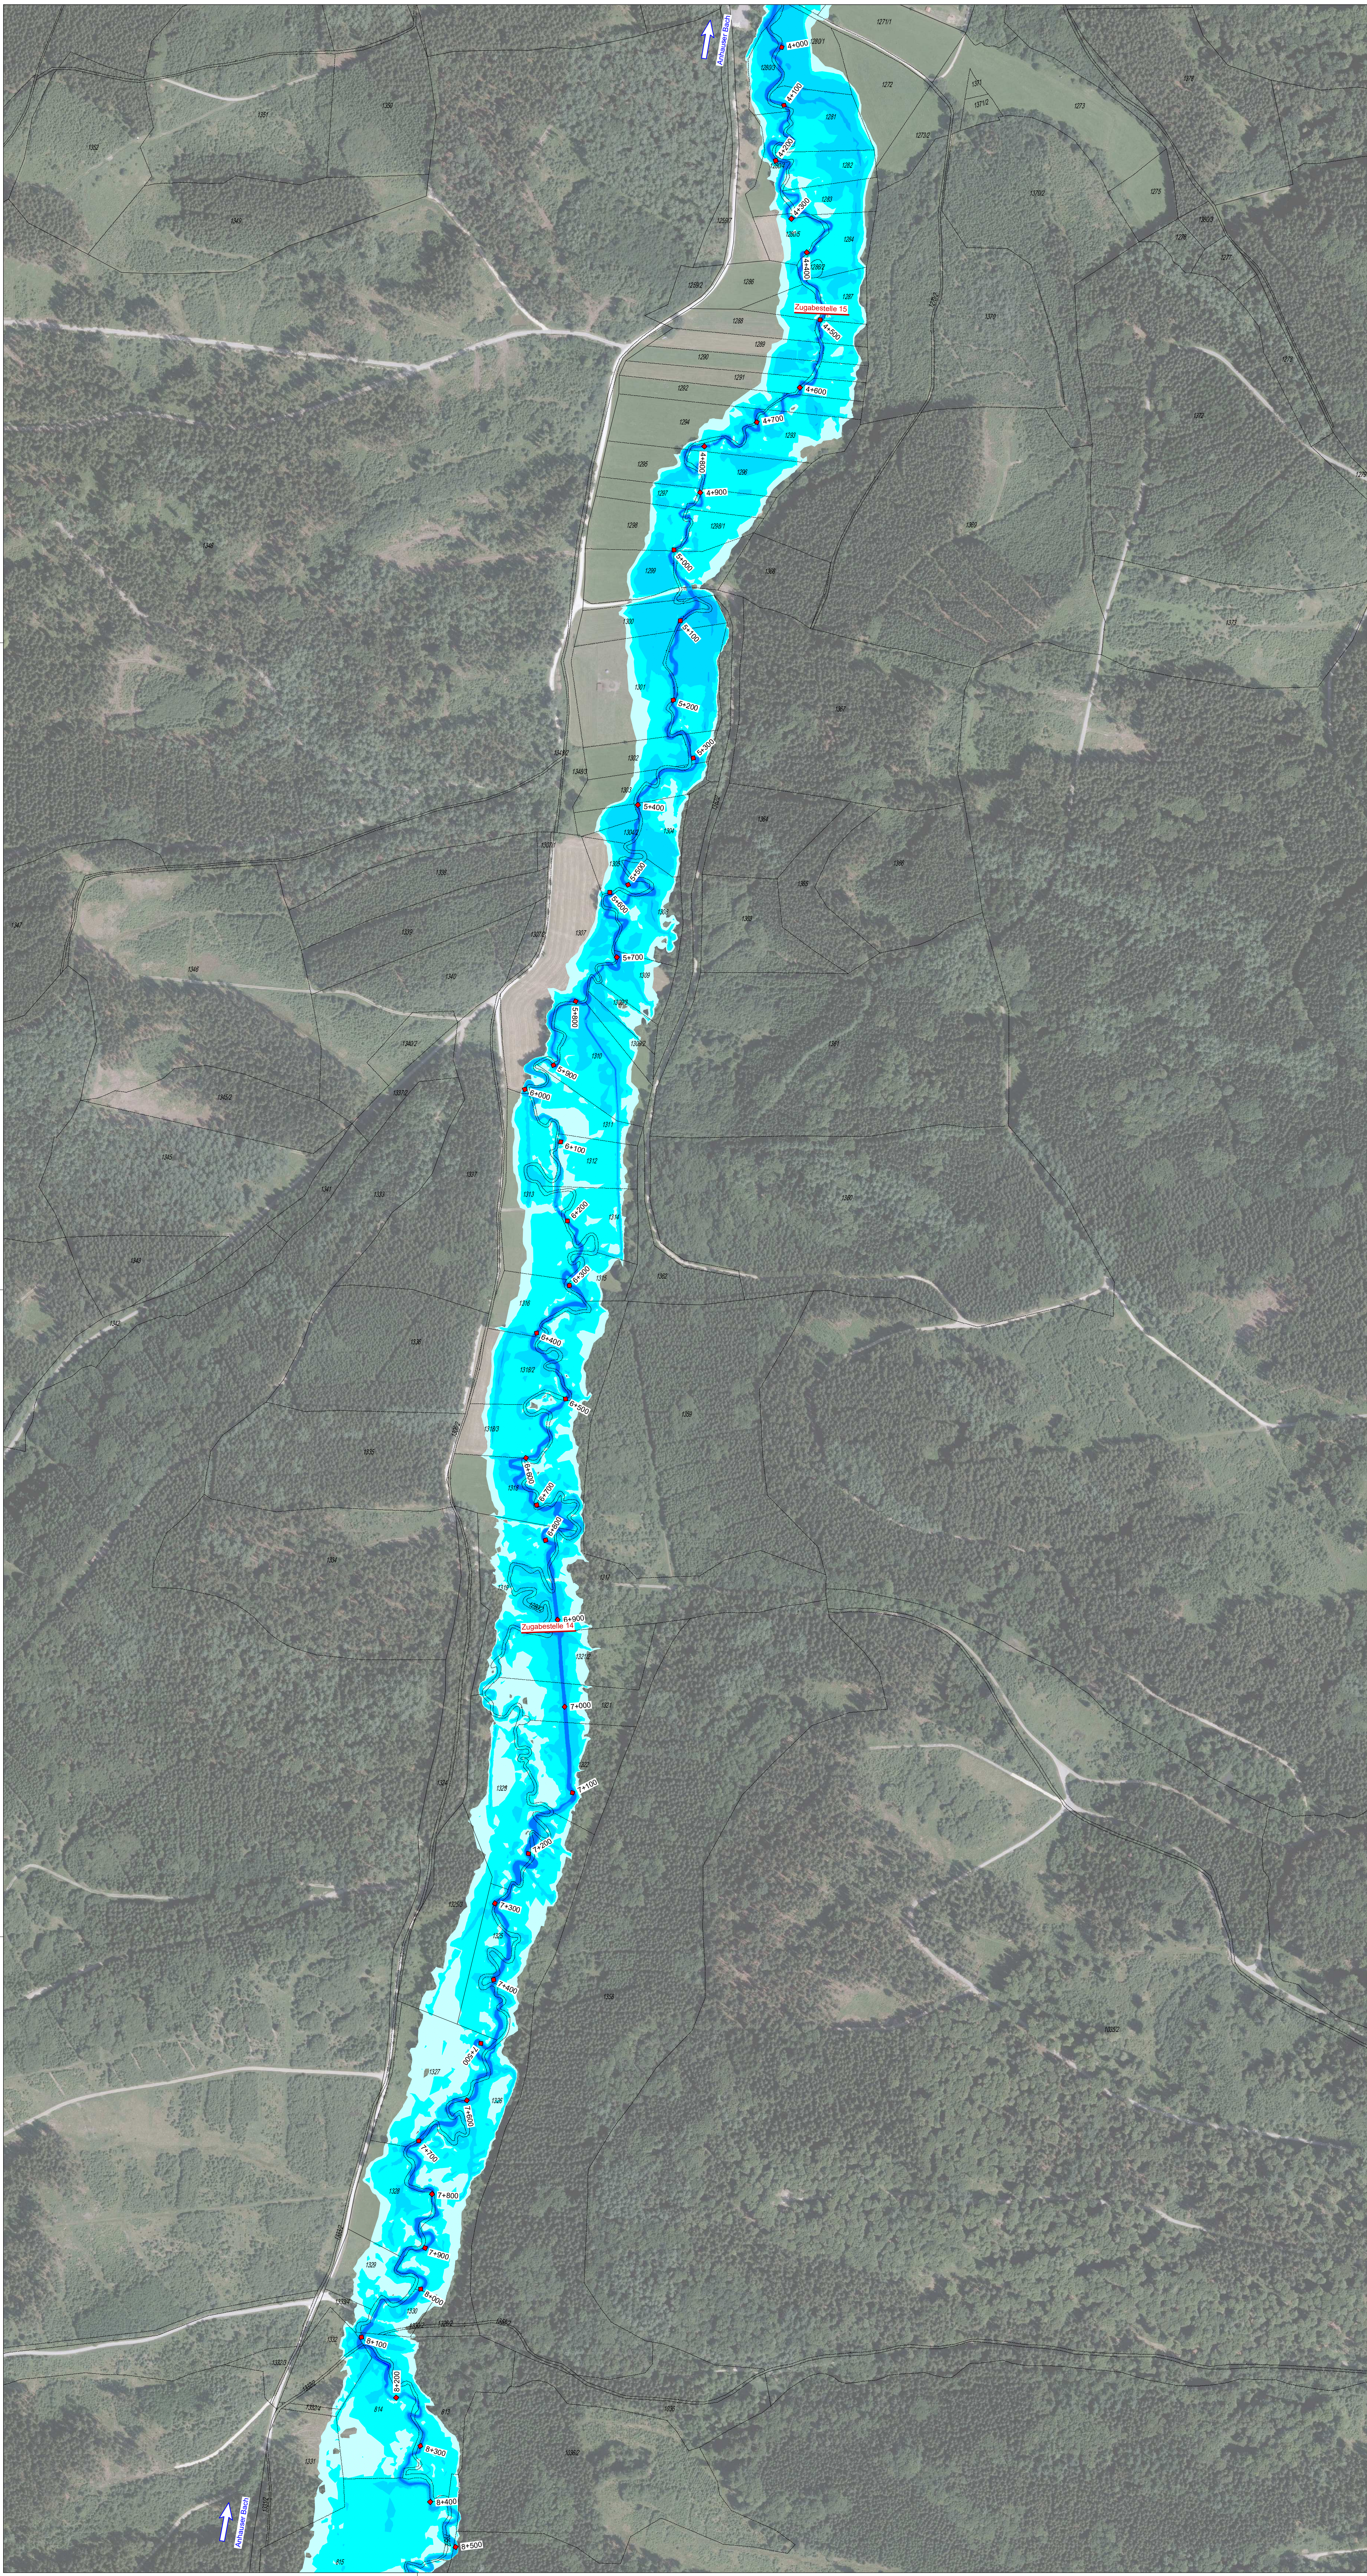

Wassertiefen

0,01 - 0,25 m
0,25 - 0,50 m
0,50 - 1,00 m
1,00 - 1,50 m
1,50 - 2,50 m
> 2,50 m

Flurkarte

Flurgrenze abgegrenzt
Flurnummer
Gebäude
Stationierung Bach (km)
Zugabestellen

M 1 : 2.500

0 50 m 100 m 150 m 200 m 250 m


Quellen:

Geobasisdaten:
© Bayerische Vermessungsverwaltung
(www.gis.bayern.de)

Geofachdaten:
© Wasserwirtschaftsamt Donauwörth
(www.wasser.donauwuerth.de)

Darstellung der Flurkarte als
Eigentumsnachweis nicht geeignet

Zugabe in m³/s IST-Zustand								
Lastfall/Anlage	HQ100	2.1	HQ100	2.2	HQ100	2.3	HQ100	2.4
Zugabe Nr.								
1	2,20		2,80		4,20		-	
2	0,59		0,74		1,12		-	
3	0,93		1,17		1,77		-	
4	0,91		1,15		1,73		-	
5	0,68		0,85		1,29		-	
6	1,16		1,47		2,23		-	
7	1,34		1,68		2,56		-	
8	1,08		1,36		2,07		-	
9	0,28		0,35		0,53		-	
10	0,27		0,34		0,52		-	
11	0,96		1,20		1,85		-	
12	1,10		1,38		2,12		-	
13	5,47		6,62		11,34		-	
14	3,03		3,55		7,06		26,37	
15	0,61		1,06		0,99		1,06	
16	0,99		1,81		1,47		1,81	
17	0,30		0,57		0,41		0,57	
18	0,34		0,68		0,45		0,68	
19	0,22		0,45		0,38		0,45	
20	0,22		0,45		0,26		0,45	
21	0,12		0,28		0,14		0,28	

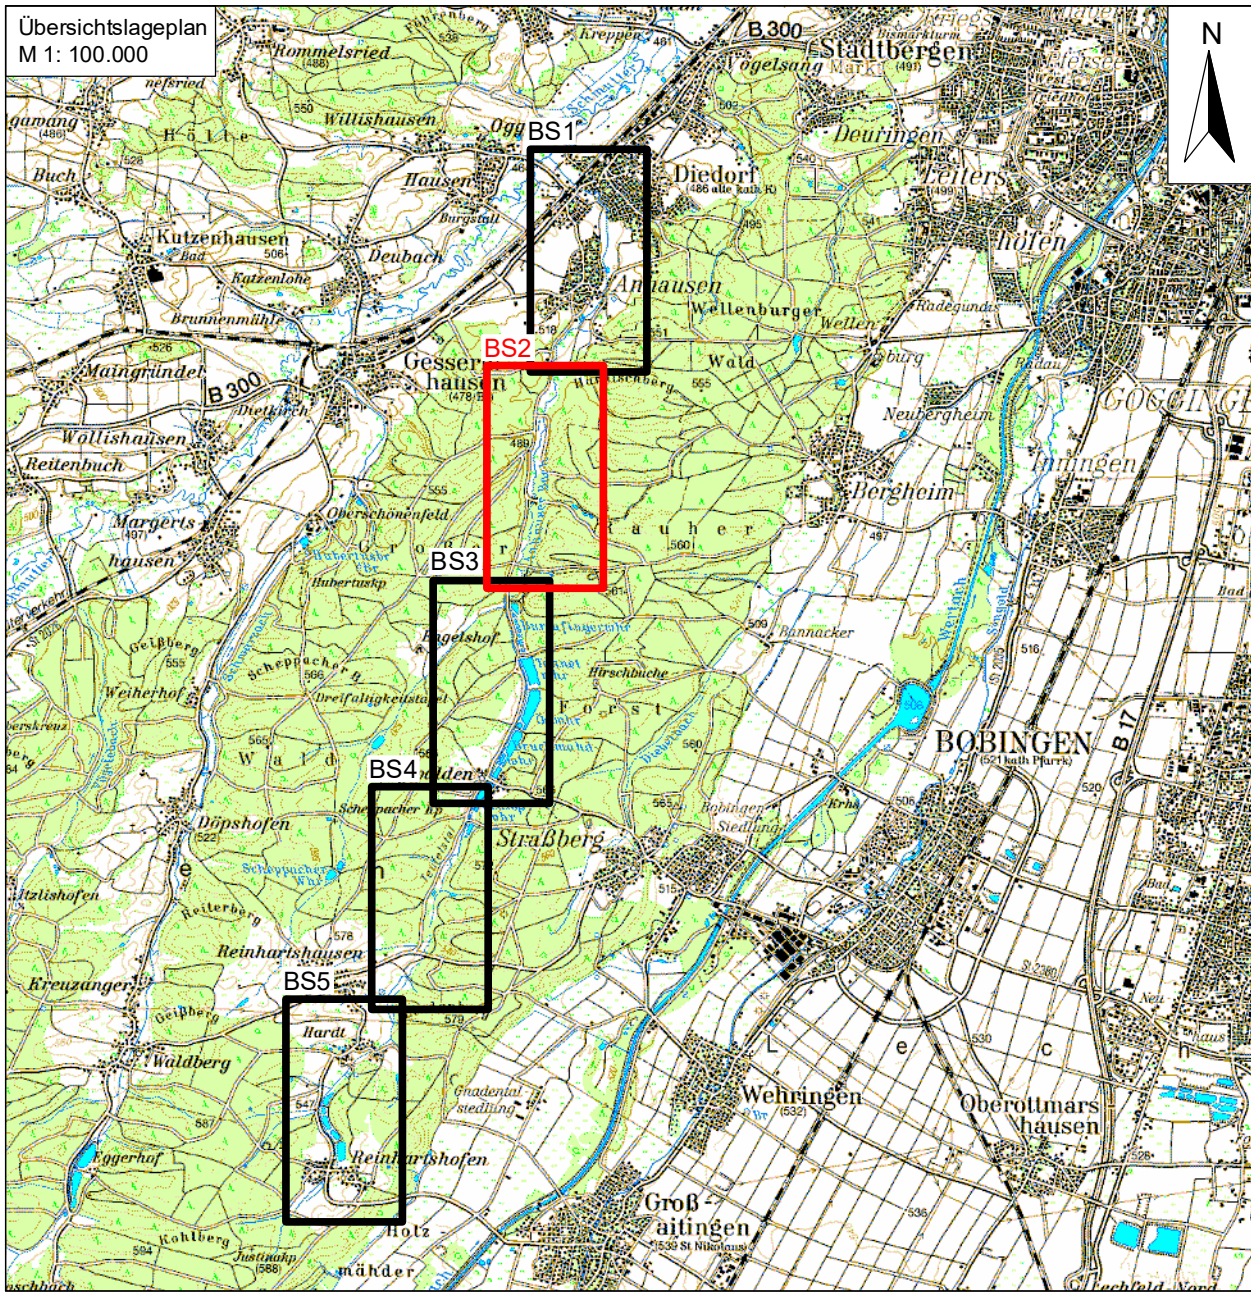

Index	Datum	Art der Änderung	gez.	gepr.
Vorhaben:	HRB Webers Brunnele	Ermittlung des Überschwemmungsgebietes des Anhauser Baches	Anlage: 2.2.2	
			Plan-Nr.: 02-02-02_HQ100-IST-BS2	
Vorhabensträger:	Zweckverband Gewässer III. Ordnung		Plangröße: A0	
Landkreis:	Augsburg		Ausgabe vom: 21.03.2019	
Gemeinde:	Diedorf, Bobingen, Großaitingen			
Maßstab:	1 : 2.500	Lageplan Ü-Gebiet HQ100 - IST-Zustand - BS2	entw.: Weiß	
			gez.: Zingraff	
			gepr.: Kokai	
Entwurfverfasser:	Ingenieurbüro Kokai GmbH	KOKAI INGENIEURBÜRO	Vorhabensträger:	Zweckverband Gewässer III. Ordnung
Datum:	Unterschrift: Kokai		Datum:	Unterschrift