

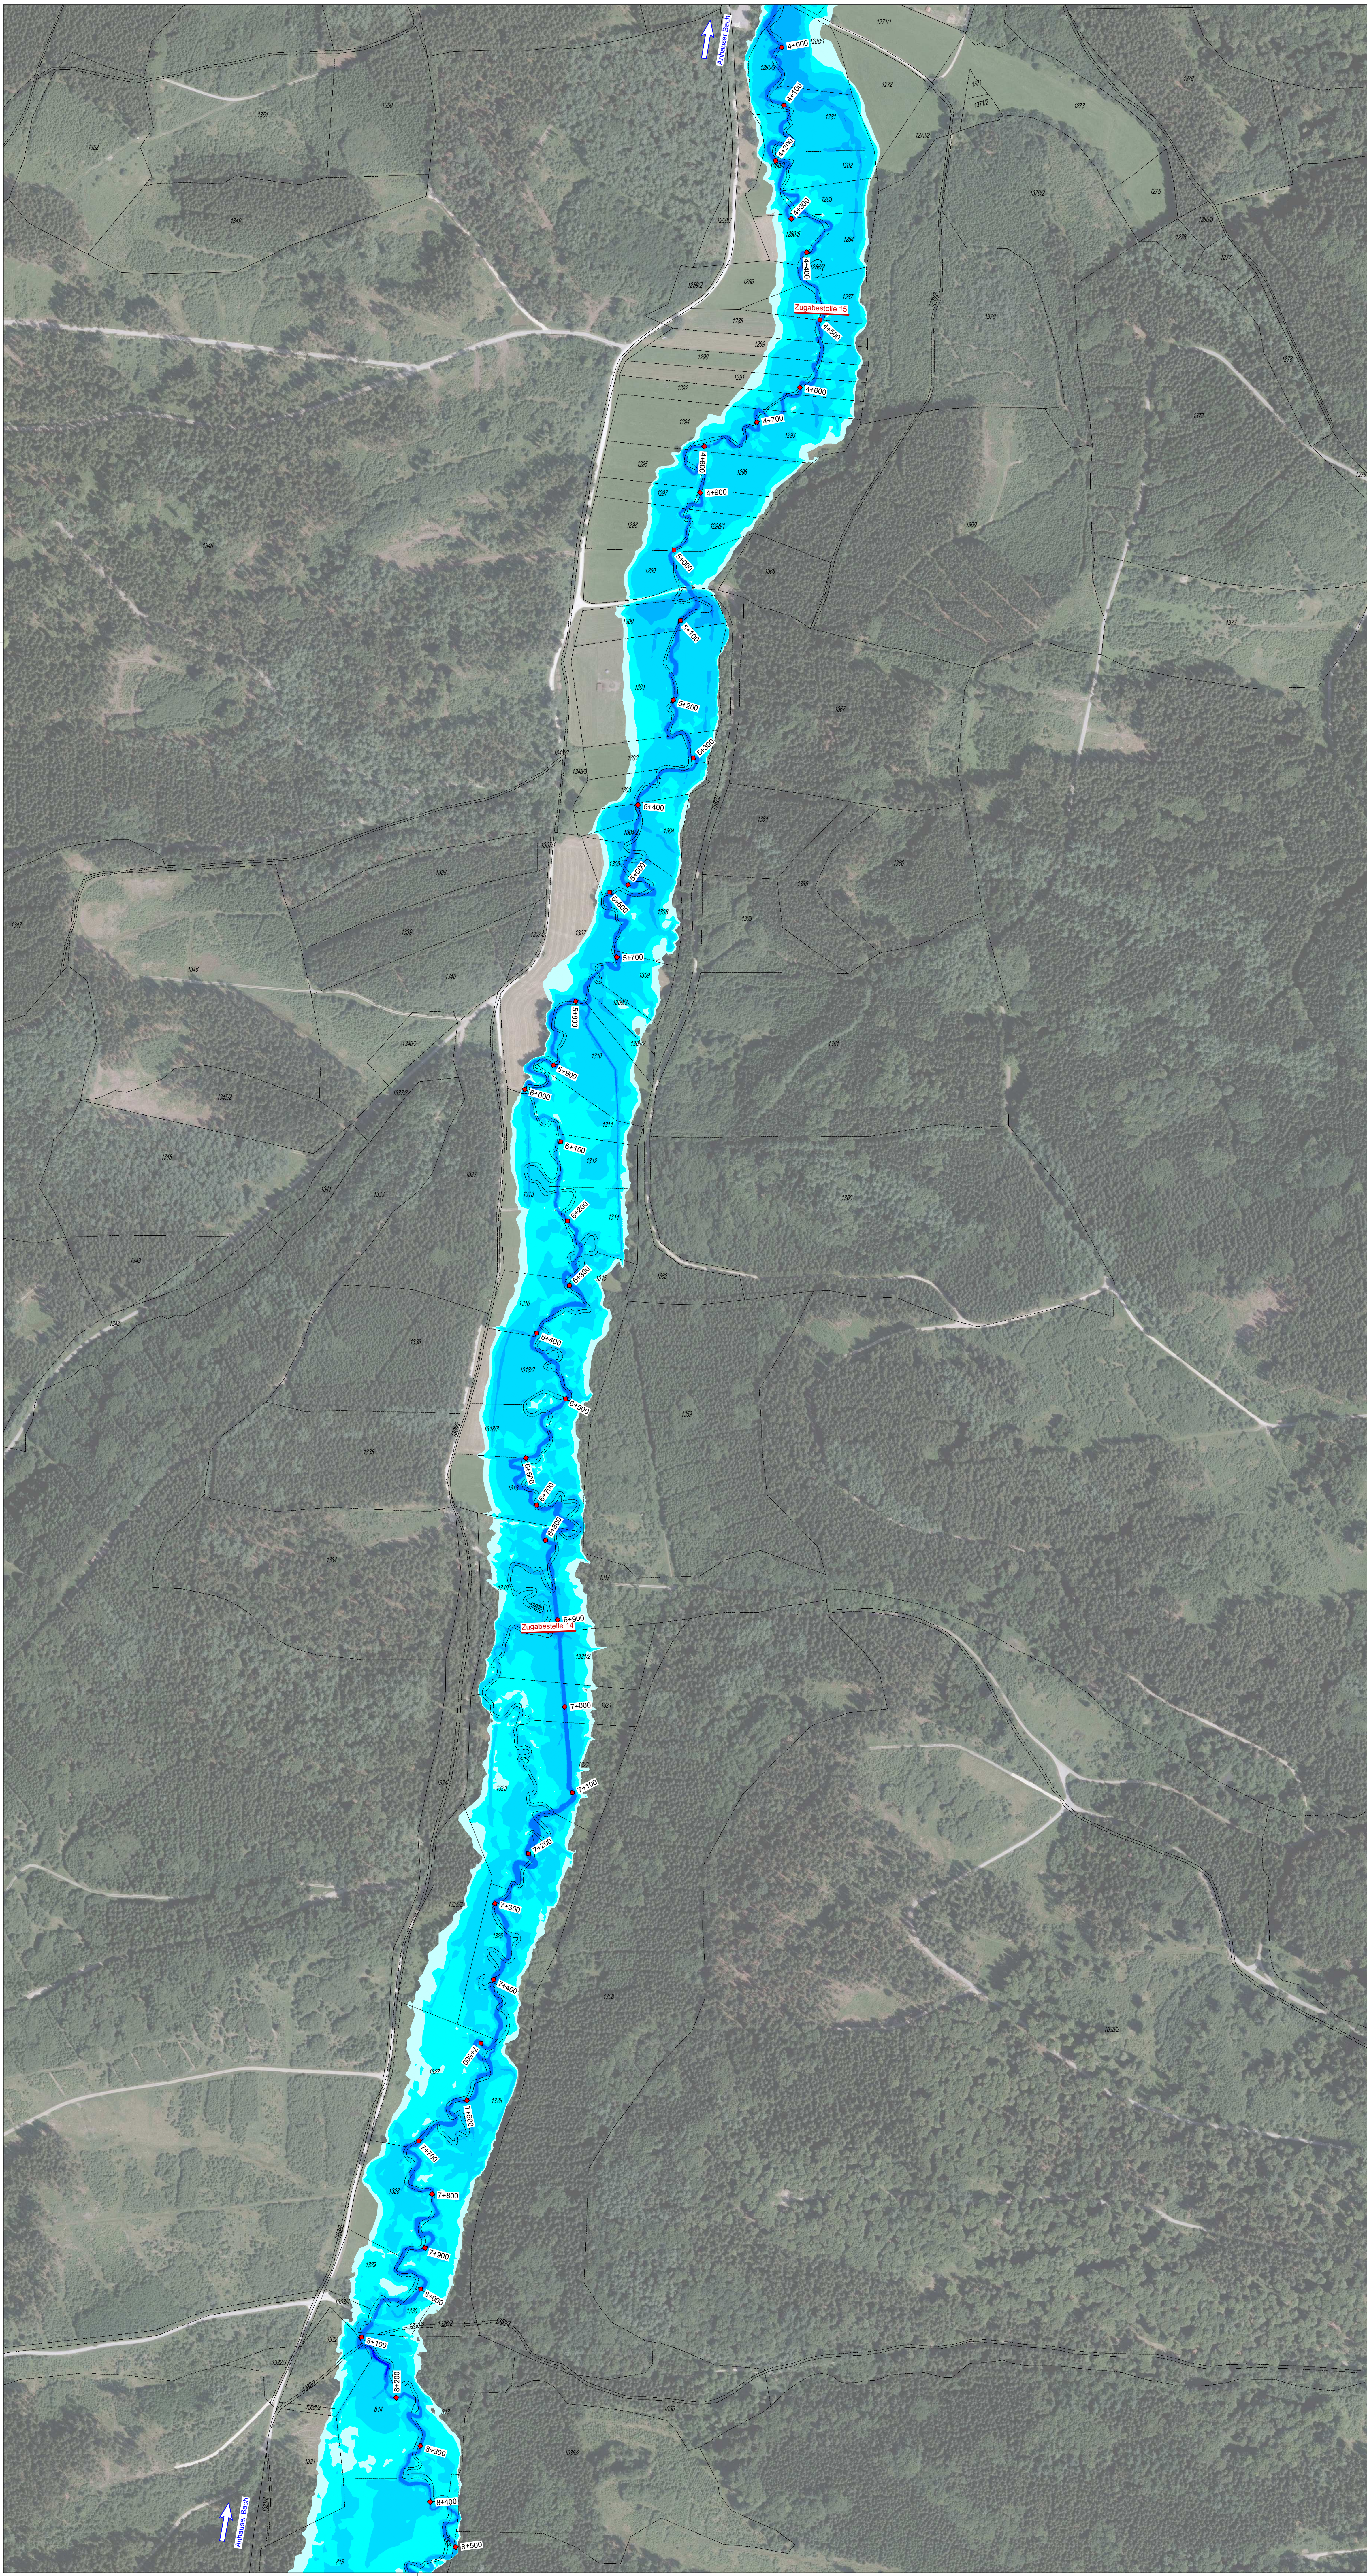


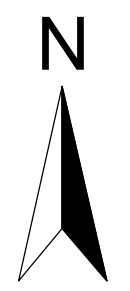


LEGENDE			
Wassertiefen		Flurkarte	
	0,01 - 0,25 m		Flurgrenze abgegrenzt
	0,25 - 0,50 m		Flurnummer
	0,50 - 1,00 m		Gebäude
	1,00 - 1,50 m		Stationierung Bach [km]
	1,50 - 2,50 m		Zugabestellen
	> 2,50 m		

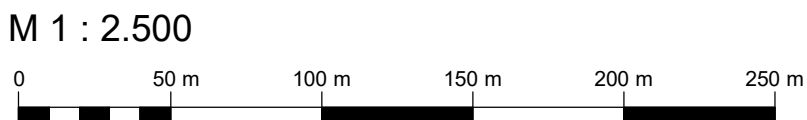

Quellen:
Geobasisdaten:
© Bayerische Vermessungsverwaltung
(www.geobasis.bayern.de)
Geofachdaten:
© Wasserwirtschaftsamt Donauwörth
(www.wasser.bayern.de)

Darstellung der Flurkarte als
Eigentumsnachweis nicht geeignet

Zugabe in m³/s IST-Zustand							
Lastfall/Anlage	HQ ₁₀	2.1	HQ ₁₀	2.2	HQ ₁₀	2.3	HQ ₁₀
Zugabe Nr.							
1	2,20		2,80		4,20		-
2	0,59		0,74		1,12		-
3	0,93		1,17		1,77		-
4	0,91		1,15		1,73		-
5	0,68		0,85		1,29		-
6	1,16		1,47		2,23		-
7	1,34		1,68		2,36		-
8	1,08		1,36		2,07		-
9	0,28		0,35		0,53		-
10	0,27		0,34		0,52		-
11	0,96		1,20		1,85		-
12	1,10		1,38		2,12		-
13	5,47		6,62		11,34		-
14	3,03		3,58		7,06		26,37
15	0,61		1,06		0,99		1,06
16	0,99		1,81		1,47		1,81
17	0,30		0,57		0,41		0,57
18	0,34		0,68		0,45		0,68
19	0,22		0,45		0,28		0,45
20	0,22		0,45		0,28		0,45
21	0,12		0,28		0,14		0,28

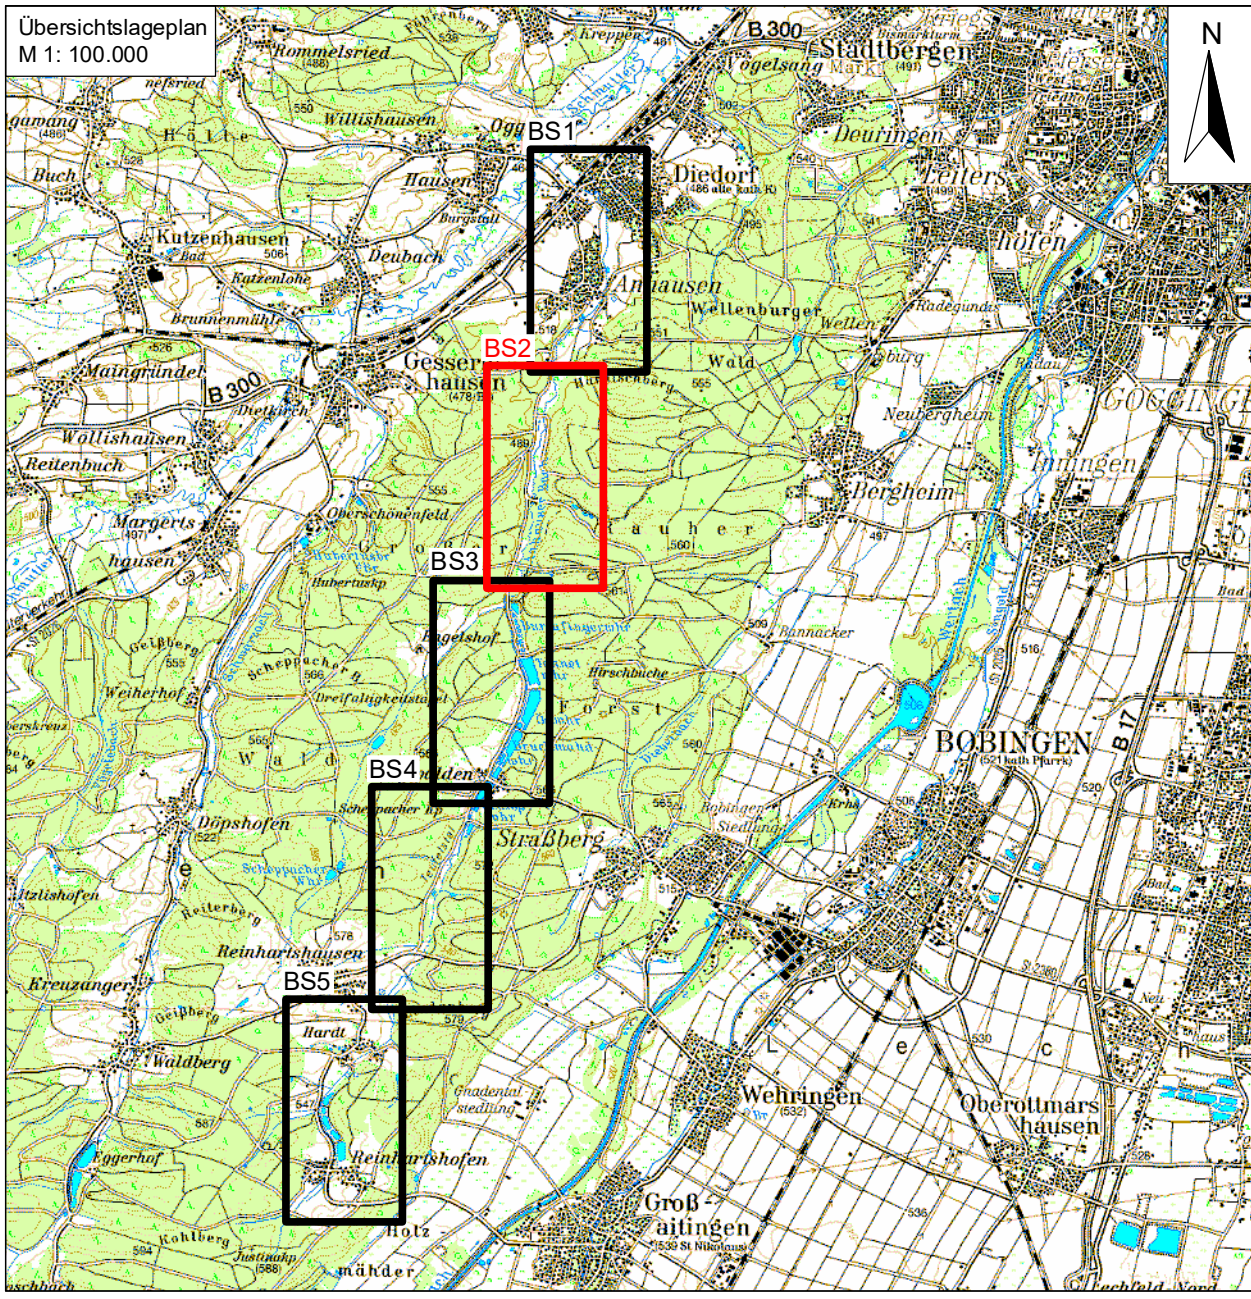

Index	Datum	Art der Änderung	gez.	gepr.
Vorhaben:		HRB Webers Brunnele Ermittlung des Überschwemmungsgebietes des Anhauser Baches	Anlage: 2.3.2 Plan-Nr.: 02-03-02_HQext-IST-BS2	
Vorhabensträger:		Zweckverband Gewässer III. Ordnung	Flanggröße:	A0
Landkreis:		Augsburg	Ausgabe vom:	21.03.2019
Gemeinde:		Diedorf, Bobingen, Großaitingen	entw.	Wäß
Maßstab:		1 : 2.500	gez.	Zingraff
Entwurfverfasser:		Ingenieurbüro Kokai GmbH	gepr.	Kokai
		Vorhabensträger:		Zweckverband Gewässer III. Ordnung
		Datum:		Unterschrift - Kokai